

Riunione Consiglio di Amministrazione del 01.12.2020

Deliberazione n° 69

Membri intervenuti:

Luca	Argiolas	Presidente
Sandro	Atzori	Consigliere
Raimondo	Mocci	Consigliere

Presenti	Assenti
X	
X	
X	

Collegio dei Revisori:

Antonio	Serrelli	Presidente
Francesca	Nocera	Componente
Alessandro	Pirino	Componente

X	
X	
X	

Segretario: Giuseppe Laruffa

O G G E T T O

CONCESSIONE IN LOCAZIONE IMMOBILE CONSORTILE AZIENDA SOEM SRL

R E L A Z I O N E

Premesso che l'azienda SOEM Srl con sede in Serramanna, ha presentato, con nota in data 09.11.2020, ns. prot. n. 4536, la richiesta di concessione in locazione del rustico industriale ubicato nel Comp. D3 prospiciente la strada C7, da adibire a sede operativa della propria attività di impiantistica telefonica ed elettrica civile e industriale, già in essere dal 2011;

Considerato che i suddetti locali, precedentemente assegnati ad altra Ditta con Deliberazione del CdA n. 37 del 04.06.2020, risultano attualmente disponibili in quanto, a tutt'oggi, la notifica dell'assegnazione di cui alla nota prot. n. 2727 del 02.07.2020, ed il relativo sollecito di cui alla nota prot. n. 4193 del 15.10.2020, sono rimasti privi di riscontro;

Visto lo schema di contratto predisposto dagli uffici disciplinante la concessione della locazione dell'immobile in parola in favore dell'azienda SOEM Srl;

Tutto ciò esposto il Presidente chiede ai consiglieri di volersi esprimere in merito.

IL CONSIGLIO DI AMMINISTRAZIONE

- ♦ **Uditi** il Presidente e i Consiglieri;
- ♦ **Visti** gli atti citati in relazione;
- ♦ **Considerato** che non si registrano osservazioni da parte del Collegio dei Revisori dei Conti;
- ♦ **Unanime**

D E L I B E R A

- 1) di revocare la precedente autorizzazione relativa alla locazione dell'immobile, di cui in premessa, concessa con Deliberazione del CdA n. 37 del 04.06.2020, in quanto rimasta priva di riscontro e non perfezionata;
- 2) di concedere in favore dell'azienda SOEM Srl la locazione del rustico consortile prospiciente la strada C7 del Comparto D3, denominato "Rustico C", alle condizioni previste nello schema di contratto di locazione che si allega alla presente deliberazione per farne parte integrante e sostanziale, con decorrenza dalla sottoscrizione del verbale di consegna dell'immobile;
- 3) di autorizzare il Presidente alla sottoscrizione del contratto di locazione, secondo lo schema di cui al punto 1) che precede;

- 4) di riferire le somme previste in entrata sul cap. 3.08.01.0 "Affitti di immobili industriali" del bilancio di previsione in corso.

IL PRESIDENTE
(Luca Argiolas)



IL SEGRETARIO VERBALIZZANTE
(Giuseppe Laruffa)



VISTO DEL DIRETTORE PROPONENTE	

PARERE DI REGOLARITA' TECNICA	<i>Il Responsabile del procedimento</i>
Favorevole	

PARERE DI REGOLARITA' CONTABILE	<i>Il Responsabile della Ragioneria</i>
Favorevole	

Si attesta che la presente deliberazione è stata pubblicata all'Albo Consortile in data 11 FEB, 2021
e vi rimarrà affissa per 30 giorni consecutivi - (art. 32 c. 2 Statuto Consortile)

L'INCARICATO DELLA SEGRETERIA

Franca Piras

SCHEMA DI
CONTRATTO DI LOCAZIONE

L'anno duemilaventi, il giorno ____ del mese di _____ i sottoscritti:

- Avv. Luca Argiolas, nato a Carbonia in data 19.03.1986, domiciliato per la carica in Villacidro, Località "Su Filixi" S.P. 61 Km 4, il quale interviene al presente atto non in proprio ma nella sua qualità di Presidente del: **Consorzio Industriale Provinciale Medio Campidano-Villacidro** con sede in Villacidro Località "Su Filixi" S.P. 61 Km 4, codice fiscale 00205980923, a quanto infra autorizzato in virtù dei poteri spettantigli ai sensi di legge, del vigente statuto sociale nonché in esecuzione della deliberazione del Consiglio di Amministrazione del predetto Consorzio adottata in data _____ recante il numero _____;
- Sig. Murgia Efrem, nato a Cagliari il 02/09/1976 Codice Fiscale MRGFRM76P02B354Y, nella sua qualità di Amministratore dell'azienda:

SOEM s.r.l., con sede legale nella Via Costituzione n. 14 in Serramanna (SU) CAP 09038, Codice Fiscale e Partita IVA 03356550925 pec: soem srl@pec.it mail amministrationsoem srl@gmail.com:

CONVENGONO E STIPULANO

Articolo 1 - OGGETTO DELLA LOCAZIONE

Il Consorzio Industriale Provinciale Medio Campidano - Villacidro, più brevemente indicato "locatore" o "parte locatrice", cede in locazione all'azienda SOEM s.r.l., indicata come "conduttore" o "parte conduttrice", che accetta, l'immobile consortile ubicato nel Comparto D3 prospiciente la strada C7, denominato Rustico C, costituito da capannone, avente una superficie coperta di circa 695 mq ed un'area esterna di pertinenza della superficie di circa 2.645 mq, censita al NCEU al F° 110 (già sez. A F. 10) Particella 1665 R.C. 3.432,00 Cat. D/7, quale risulta nella planimetria allegata al presente contratto sotto la lettera "A", per lo svolgimento della propria attività di impiantistica telefonica ed elettrica civile e industriale. Detta locazione non pregiudica in alcun modo la facoltà del Consorzio di utilizzare la copertura -esclusa espressamente dal presente contratto- della porzione di immobile locato così come identificato al precedente comma, per qualunque finalità, che non implichi alcun ostacolo o impedimento al regolare svolgimento dell'attività in essere come descritta nel comma che precede, ivi compresa la realizzazione di impianti tecnologici per la produzione di energia elettrica da fonte rinnovabile.

Articolo 2 - DURATA DELLA LOCAZIONE

Come richiesto espressamente dal conduttore la locazione avrà la durata di anni 6 (sei) a decorrere dalla data di sottoscrizione del verbale di consegna dell'immobile, che dovrà avvenire entro un mese dalla sottoscrizione del presente contratto, pena la nullità dello stesso contratto.

Secondo l'art. 28 della legge 392/78, la locazione sarà prorogata tacitamente per un altro periodo equivalente a quello iniziale.

Qualora, allo scadere del contratto o conseguentemente a richiesta del conduttore di disdetta anticipata, a norma del successivo articolo 3, si verifichi la ritardata restituzione, in tutto o parzialmente, da parte del conduttore dei beni oggetto della presente locazione, derivante da qualsiasi causa, il conduttore, per tutto il periodo che deterrà il possesso dei detti beni oltre il termine contrattuale, dovrà corrispondere un'indennità di occupazione pari all'importo del canone di locazione annuo complessivamente dovuto, misurata in rapporto di dodicesimi per i mesi di detenzione o frazione di questi superiore a 15 giorni. Detta indennità, come in precedenza determinata, sarà maggiorata del 50% (cinquanta per cento) per i periodi di occupazione sino a mesi 3 (tre) e maggiorata del 100% (cento per cento) per i restanti mesi 3 (tre).

Qualora l'occupazione si protragga oltre mesi 6 (sei), l'indennità per i mesi eccedenti i primi sei sarà maggiorata del 200% (duecento per cento).

È sempre fatto salvo il diritto del locatore di adire in propria tutela alla richiesta per la restituzione dei beni oggetto della locazione e la reimmersione in possesso. La data di rilascio dei beni oggetto della locazione, con contestuale restituzione delle chiavi sarà accertata unicamente, esclusa qualsiasi altra formalità, mediante apposito verbale di immissione in possesso del locatore e constatazione sullo stato di manutenzione degli immobili. Alla scadenza del contratto gli immobili saranno consegnati al locatore in normale stato di manutenzione, libero da persone e/o cose.

Articolo 3 - CESSAZIONE ANTICIPATA

Ai sensi dell'art. 27, comma 7°, della legge 392/1978, il conduttore avrà facoltà di recedere in qualsiasi momento, previo avviso al locatore, con lettera raccomandata o posta elettronica certificata, da inviare almeno sei mesi prima della data del rilascio.

Articolo 4 - CANONE DI LOCAZIONE

Il canone di locazione viene stabilito in € 1.390,00 (milletrecentonovanta/00) mensili più I.V.A., pari ad €/mq 2,00 per il capannone -, con la precisazione che i rinnovi, da disporsi conseguentemente all'adozione di

apposito provvedimento del Consiglio di Amministrazione, sono subordinati alla rideterminazione del canone, oltre gli aggiornamenti ISTAT di cui all'art. 9.

Detto canone dovrà essere versato in rate mensili anticipate entro i primi dieci giorni di ogni mese.

Ai sensi dell'art. 32 della legge 392/1978, le parti convengono che il canone di locazione verrà aggiornato annualmente, su richiesta del locatore, nella misura del 75% del tasso inflativo delle variazioni, accertate dall'ISTAT, dell'indice dei prezzi al consumo per le famiglie degli operai ed impiegati.

Sono a carico del conduttore le spese relative alla stipula di contratti relativi ai servizi di fornitura dell'acqua potabile e/o industriale, di raccolta e depurazione degli scarichi fognari civili e/o industriali, di smaltimento rifiuti, elettrici, telefonici, nonché dei relativi canoni e oneri.

Articolo 5 - RITARDI NEI PAGAMENTI DEL CANONE DI LOCAZIONE

Qualora per qualsiasi motivo debba risultare che il canone di locazione non sia accreditato nei termini indicati nel precedente articolo 4, il locatore procederà con l'emissione della fattura successiva alla richiesta del pagamento degli interessi dovuti nella misura di legge.

Articolo 6 - OBBLIGHI DEL CONDUTTORE - RISOLUZIONE

La violazione da parte del conduttore delle obbligazioni assunte con il presente contratto ed in particolare il mancato rispetto dei termini di pagamento del canone per oltre 3 (tre) mensilità e degli oneri accessori o l'uso dell'infrastruttura in difformità dalle buone regole dell'arte, determinerà la risoluzione di diritto del contratto, ai sensi dell'articolo 1456 codice civile, salvo il disposto dell'art.55 della legge n. 392 del 1978 in quanto applicabile, fermo restando il versamento di quanto dovuto a titolo di canone di locazione, interessi di mora, spese e danni.

Articolo 7 - DICHIARAZIONE DI CONOSCENZA

Il conduttore dichiara di aver preso accurata ed approfondita visione degli immobili oggetto del presente contratto e dunque dichiara di averne accertato le condizioni di costruzione, manutenzione e d'uso, riconoscendone lo stato attuale e ciò anche in rapporto all'uso per il quale è concessa la locazione. Pertanto il conduttore dichiara che niente ha da rilevare per cui i beni oggetto della locazione vengono ad esso consegnati ed accettati, senza riserva alcuna, nello stato di fatto e di diritto in cui si trovano, precisandosi sin d'ora la rinuncia a sollevare qualsiasi contestazione sia in ordine alla suddetta idoneità sia per quanto concerne la concessione da parte delle autorità competenti di licenze, autorizzazioni ecc. in relazione al convenuto uso degli immobili. Sarà a cura e carico del conduttore, previo consenso scritto del locatore, l'esecuzione di opere, adattamenti o quant'altro eventualmente prescritto dalle stesse autorità, previo ottenimento dei permessi o concessioni, se necessari.

Ai sensi dell'art. 6 del Dlgs 19 agosto 2005 n. 192 il conduttore dichiara inoltre di aver ricevuto le opportune informazioni e la documentazione in ordine alla prestazione energetica del bene locato, di cui ne riceve copia.

Eventuali opere aggiuntive, che dovessero essere eseguite per esigenze del conduttore, non saranno riconosciute come migliorie, restando l'obbligo di questo di provvedere alla cessazione del contratto al ripristino originario.

Non provvedendovi il conduttore, vi provvederà il locatore, prelevando la spesa dal deposito cauzionale, che in tal caso dovrà essere integrato nella sua interezza unitamente al pagamento del canone successivo alla data di comunicazione.

La mancata ricostituzione della cauzione configura inadempienza contrattuale.

Articolo 8 - UTILIZZAZIONE DEGLI IMMOBILI

L'immobile viene concesso per lo svolgimento della propria attività edile nonché di impiantistica telefonica ed elettrica civile e industriale.

La destinazione d'uso di cui al comma precedente non potrà essere modificata senza formale autorizzazione del Consorzio.

Non saranno ammesse interruzioni dell'attività, comunque accertate, superiori a un mese continuativo e/o a sei mesi complessivi nell'arco dell'anno, pena la risoluzione di diritto del contratto, ai sensi e per gli effetti dell'art. 1456 del Codice Civile.

Articolo 9 - ONERI DI MANUTENZIONE

Sono a carico del conduttore tutti gli oneri per l'esecuzione degli interventi di manutenzione ordinaria necessari alla conservazione degli immobili oggetto della locazione, compatibilmente con lo stato d'uso.

Qualora il conduttore non provveda ad eseguire gli interventi di manutenzione necessari, vi provvederà il locatore, prelevando la spesa dal deposito cauzionale, che in tal caso dovrà essere integrato nella sua interezza iniziale, unitamente al canone successivo alla data di comunicazione.

Articolo 10 - DEPOSITO CAUZIONALE

A garanzia di quanto sin qui stabilito ed a titolo di cauzione per la mancata corresponsione dei canoni di locazione, il conduttore costituisce un deposito dell'importo di € 4.170,00 (quattromilacentosettanta/00), tramite bonifico bancario sul conto presso Banco di Sardegna spa, avente Cod. IBAN: IT171 01015 44041 0000 70498146

La cauzione sarà svincolata e restituita al termine del rapporto di locazione, al momento della riconsegna dell'infrastruttura, a condizione che sia stata rilevata l'inesistenza di morosità, danni e che siano state eseguite le riparazioni poste a carico del conduttore.

Articolo 11 - GARANZIE ASSICURATIVE

Gli immobili sono assicurati dal conduttore contro il rischio di danno a seguito di incendio e/o scoppio, furto e atti vandalici, al fabbricato. Tale assicurazione prevede la rinuncia al diritto di surrogazione (ex art.1916 c.c.) verso il conduttore con esplicita indicazione del locatore quale Beneficiario. In conseguenza dei rischi connessi con l'uso degli immobili, il conduttore si impegna a stipulare, con primaria compagnia di assicurazione, polizza per il rischio di perdita parziale o totale degli immobili per qualsiasi causa comunque connessa con l'attività svolta, anche se provocata da dipendenti o da soggetti di cui deve rispondere il conduttore. La polizza dovrà coprire l'intero costo di costruzione degli immobili e dovrà essere a beneficio diretto del locatore. A tal scopo il conduttore consegna la polizza assicurativa n° _____ del _____ emessa dalla Compagnia _____ agenzia di _____, con un massimale garantito pari ad € 700.000,00 (settecentomila/00).

In caso di variazione del contratto assicurativo il conduttore dovrà trasmettere al locatore la nuova polizza in vigore nel termine massimo di giorni 10 dalla data di sottoscrizione del nuovo contratto assicurativo, il quale non dovrà prevedere condizioni diverse, e dunque neanche massimali inferiori, rispetto a quelle originariamente previste.

Articolo 12 - CUSTODIA DEI BENI

Il conduttore è costituito custode degli immobili ed esonera espressamente il locatore da ogni responsabilità per i danni diretti ed indiretti da fatto doloso, omissioni o colpa di propri dipendenti o di terzi e segnatamente per i furti con o senza scasso e per i danni che eventualmente potessero verificarsi negli immobili per umidità, invasione od infiltrazioni d'acqua non prontamente segnalate al locatore.

Articolo 13 - DIVIETO DI SUBLOCAZIONE

È fatto assoluto divieto al conduttore di sublocare l'infrastruttura pena la rescissione automatica del presente contratto e l'applicazione di una penale pari ad € 2.000,00 (duemila/00).

Il conduttore comunicherà tempestivamente al locatore eventuali modificazioni degli assetti societari.

Articolo 14 - ADEGUAMENTI E RIPARAZIONI

Le riparazioni di cui all'articolo 1576 codice civile ed ogni altra riguardante tutti gli impianti di pertinenza esclusiva degli immobili sono a carico del locatore.

Le riparazioni di cui all'articolo 1609 codice civile sono a carico del conduttore.

Eventuali opere di adeguamento delle strutture e degli impianti alle norme di legge attuali e future in materia sanitaria, di prevenzione, sicurezza e antincendio che si rendessero necessarie per l'esercizio dell'attività aziendale negli immobili, saranno a carico del conduttore.

È riservata al locatore la facoltà di visitare durante il corso della locazione gli immobili ed eseguirvi, con congruo anticipo e avviso messo lettera raccomanda o posta elettronica certificata, sia all'interno che all'esterno, innovazioni, riparazioni, impianti e lavori in genere, senza obbligo di compenso anche se le opere perdurassero oltre venti giorni e non avessero carattere di urgenza.

E' fatto inoltre divieto di esecuzione di lavori di qualsiasi tipo, senza la preventiva autorizzazione del locatore. Sui lavori eseguiti senza autorizzazione, oltre l'obbligo del conduttore al ripristino dello stato originale, il locatore applicherà una penale pari ad € 5.000,00 (cinquemila/00) per mancato rispetto delle norme contrattuali avvalendosi, inoltre, della facoltà dell'esecuzione dei lavori di ripristino a carico dello stesso conduttore.

Qualora il conduttore ottenga l'autorizzazione all'esecuzione dei lavori di suo interesse, resta obbligato a propria cura e spese al ripristino del precedente stato dell'infrastruttura entro i termini definiti dalla stessa autorizzazione. Nel caso non venisse richiesto il ripristino, le opere eseguite non daranno diritto al riconoscimento di rimborsi di qualsiasi natura in quanto non riconducibili a migliorie, ma ad interventi connessi con le esigenze del conduttore.

Articolo 15 - PERMESSI E LICENZE

Sono a carico del conduttore tutti gli oneri relativi alla richiesta di permessi o licenze, di nulla-osta prevenzione incendi e quanto altro occorrente per l'agibilità e l'esercizio della propria attività.

Articolo 16 - FORO COMPETENTE

Per qualsiasi controversia tra le parti relativa all'interpretazione, esecuzione e risoluzione del presente contratto, sarà competente, in via esclusiva, il Foro di Cagliari.

Articolo 17 - MODIFICHE CONTRATTUALI

Qualsiasi modifica al presente contratto non potrà aver luogo, e non potrà essere provata, se non mediante atto scritto.

Articolo 18 - NORMA DI RINVIO

Per quanto non previsto dal presente contratto le parti si rimettono alle norme di legge, del Codice Civile, nonché alle consuetudini locali.

Articolo 19 – ONERI STIPULA

In deroga all'art. 8 della Legge 27 luglio 1978 n. 392 le parti convengono e si danno reciprocamente atto che tutti gli oneri relativi al presente contratto, compresi bolli, registrazioni, proroghe, risoluzioni, eventuali trascrizioni e onorari, faranno capo esclusivamente al conduttore. Detti adempimenti potranno essere curati ed effettuati dal locatore, con oneri a totale carico del conduttore.

Letto, approvato e sottoscritto

Villacidro, _____.

IL LOCATORE
(Avv. Luca Argiolas)

IL CONDUTTORE
(Sig. Murgia Efrem)

Agli effetti dell'art. 1341 e 1342 del Codice Civile il conduttore dichiara espressamente di aver letto e di approvare le clausole contenute nell'Art. 1 (oggetto della locazione), Art. 2 (durata della locazione), Art. 4 (canone di locazione), Art. 6 (obblighi del conduttore-risoluzione), Art. 7 (dichiarazione di conoscenza), Art. 8 (utilizzo degli immobili), Art. 10 (deposito cauzionale), Art. 11 (garanzie assicurative), Art. 12 (custodia dei beni), Art. 14 (adeguamenti e riparazioni), Art. 16 (foro competente), Art. 18 (norma di rinvio), Art. 19 (oneri stipula) del presente contratto senza riserva alcuna non avendo nulla da eccepire, essendo il contenuto condiviso e corrispondente alla volontà negoziale delle parti.

IL CONDUTTORE
(Sig. Murgia Efrem)


ELABORATO PLANIMETRICO			
Compilato da: Orru' Matteo		Agenzia delle Entrate CATASTO FABBRICATI Ufficio Provinciale di Cagliari	
Iscritto all'albo: Geometri			
Prov. Cagliari N. 02755			
Comune di Villacidro		Protocollo n.	del
Serione: A	Foglio: 10	Particella: 1665	Tipo Mappale n. 35995 del 13/03/2018
Dimostrazione grafica dei subalterni			Scala 1 : 500

COMUNE DI VILLACIDRO
SEZIONE A FOGLIO 10 MAPPALE 166

N.C.T. SEZ. A FG. 10 MAP. 1723

N.C.T. SEZ. A FG. 10 MAP. 1664

N.C.E.U. SEZ. A FG. 10 MAP. 1667

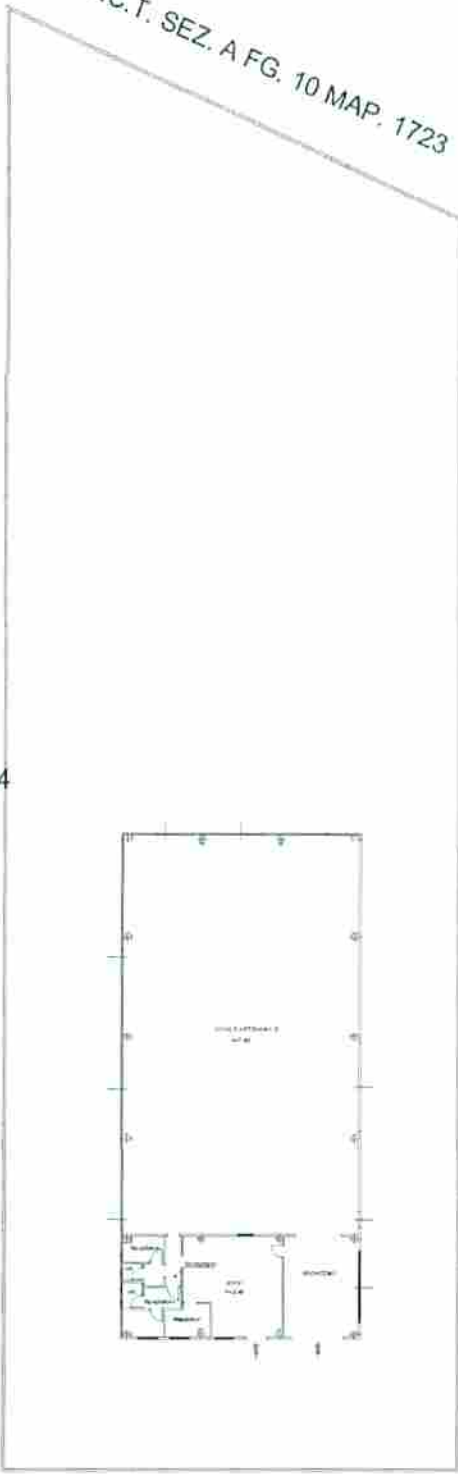

VERBALE DI CONSEGNA IMMOBILE

L'anno duemilavent _____ il giorno ____ del mese di _____ presso l'immobile consortile ubicato nel Comparto D3 prospiciente la strada C7, denominato Rustico C,

- per il **Consorzio Industriale Provinciale Medio Campidano - Villacidro** - Ente di Diritto Pubblico - Partita I.V.A. 00205980923, con sede in Villacidro S.P. 61 Villacidro-San Gavino km 4, il Geom. Ivana Pusceddu, dipendente dell'anzidetto Consorzio, di seguito più brevemente denominato "Locatore";
- per l'azienda **SOEM s.r.l.**, con sede legale nella Via Costituzione n. 14 in Serramanna (SU) CAP 09038, Codice Fiscale e Partita IVA 03356550925 pec: soem srl@pec.it mail amministrazionesoem srl@gmail.com, il Sig. Efrem Murgia, nato a Cagliari il 02/09/1976 Codice Fiscale MRGFRM76P02B354Y, nella sua qualità di Amministratore dell'azienda, di seguito più brevemente denominata "Conduttore";

PREMESSO

- che con Deliberazione del Consiglio di Amministrazione n. ____ del _____, il Consorzio Industriale Provinciale Medio-Campidano - Villacidro ha disposto di concedere in locazione dall'azienda SOEM srl, il rustico consortile ubicato nel Comparto D3 prospiciente la strada C7, denominato Rustico C, alle condizioni previste nell'allegato schema di contratto di locazione, con decorrenza dalla sottoscrizione del verbale di consegna dell'immobile, entro trenta giorni dalla sottoscrizione del medesimo contratto;
- che in data _____ è stato regolarmente sottoscritto il relativo contratto di locazione ex DCA ____ del _____;

Tutto ciò premesso,

il locatore consegna in data odierna al conduttore le chiavi di ingresso dell'immobile su indicato, il quale dichiara di aver visionato approfonditamente l'immobile e di non aver nulla da rilevare in ordine alle condizioni in cui viene consegnato essendo detto immobile perfettamente rispondente a quanto pattuito col contratto di locazione sopra citato, così come esaurientemente documentato con l'allegato dossier fotografico. Di quanto sopra perché ne consti viene redatto il presente verbale che viene letto e sottoscritto dagli intervenuti in segno di piena e incondizionata accettazione.

PER IL LOCATORE

(Geom. Ivana Pusceddu)

PER IL CONDUTTORE

(Sig. Efrem Murgia)