



Ed. V01 - Portineria  
scala 1:100

Superfici  
Portineria 88,54 mq  
Passo carraio coperto 109,91 mq

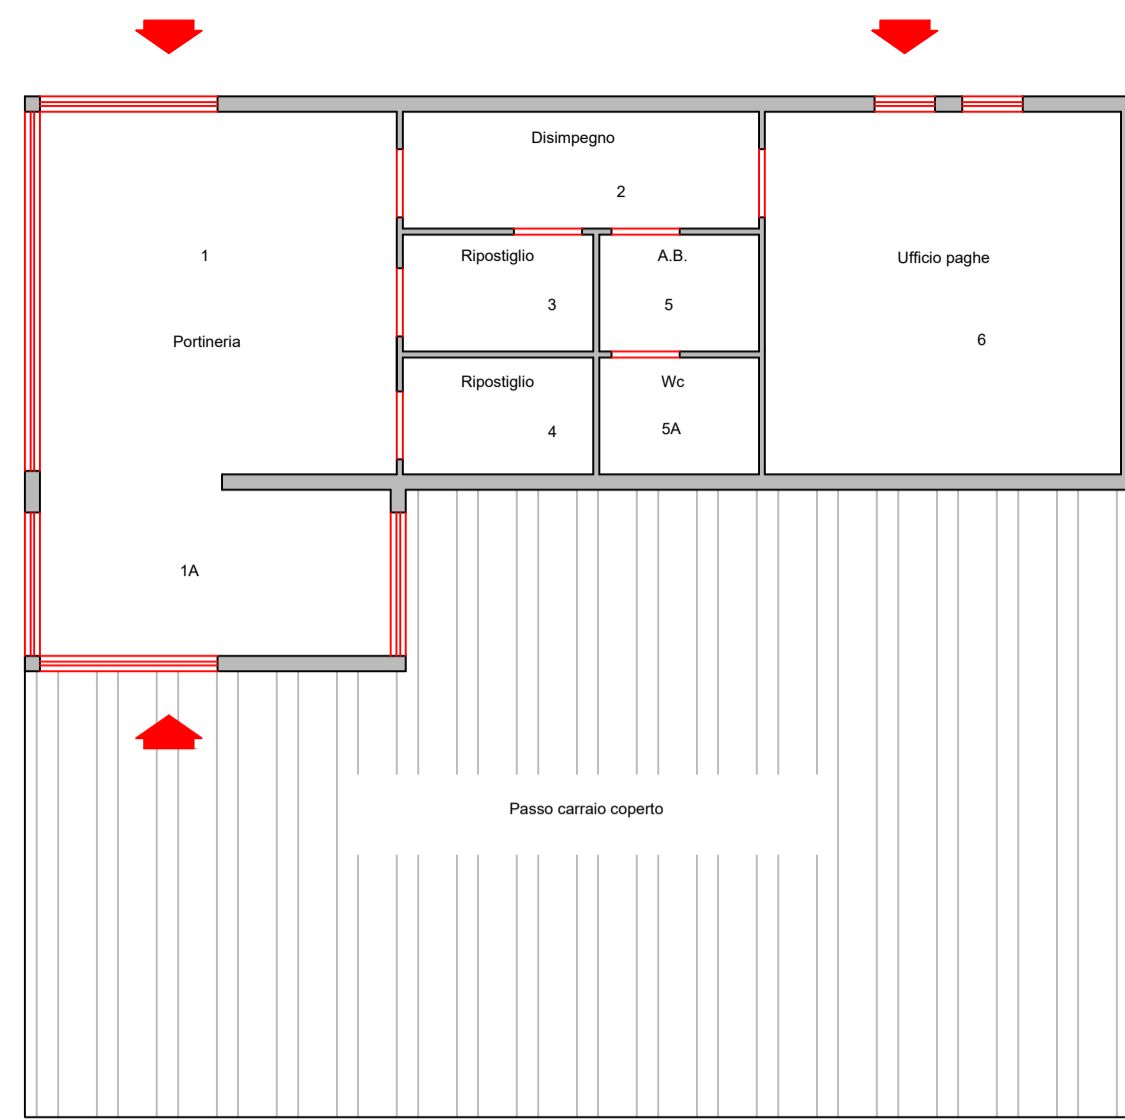


Ed. V06 - Archivio, servizi igienici, sala sindacale e cabina elettrica scala 1:100

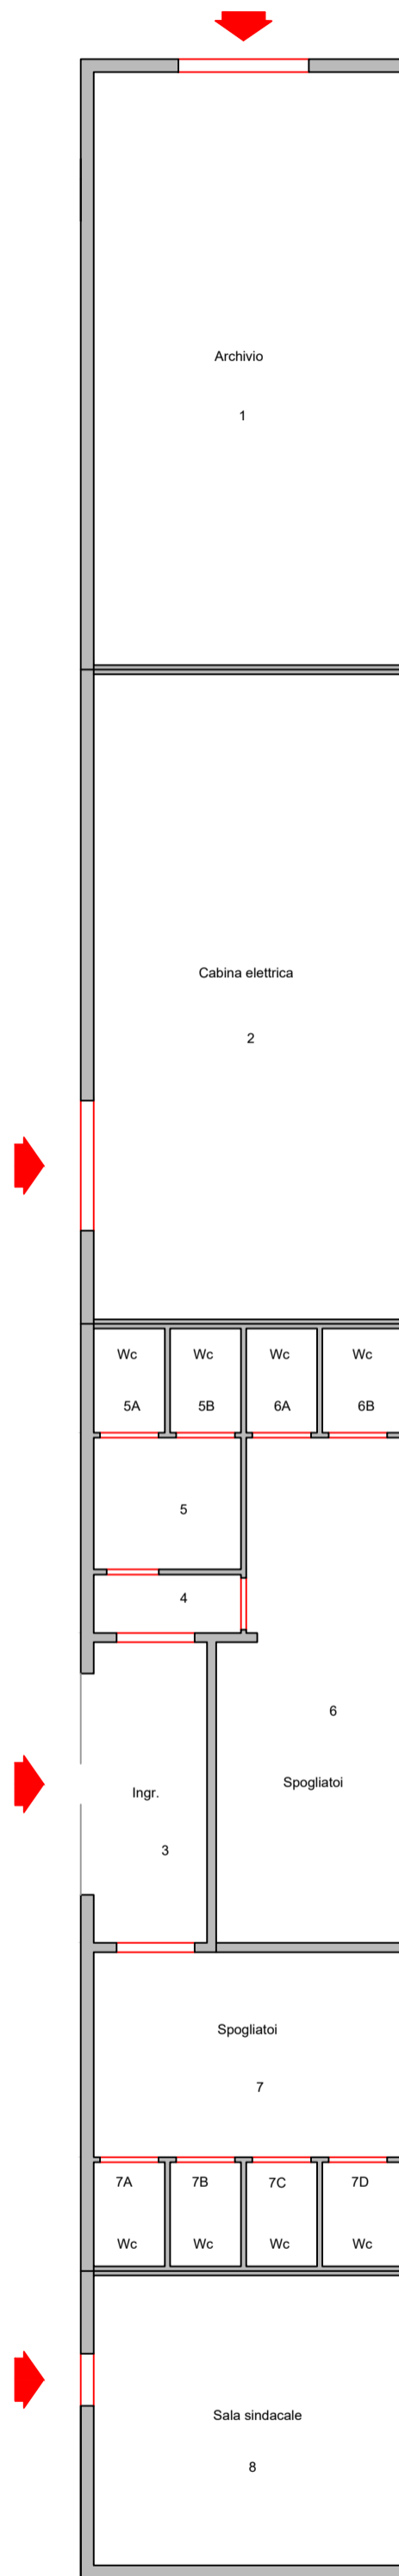


Superfici  
Archivio 48,78 mq  
Bagni 66,70 mq  
Cabina elettrica 52,26 mq  
Sala sindacale 24,54 mq  
Disimpegno ingr. 8,96 mq

Ed. V03 - Uffici e spogliatoi  
scala 1:200

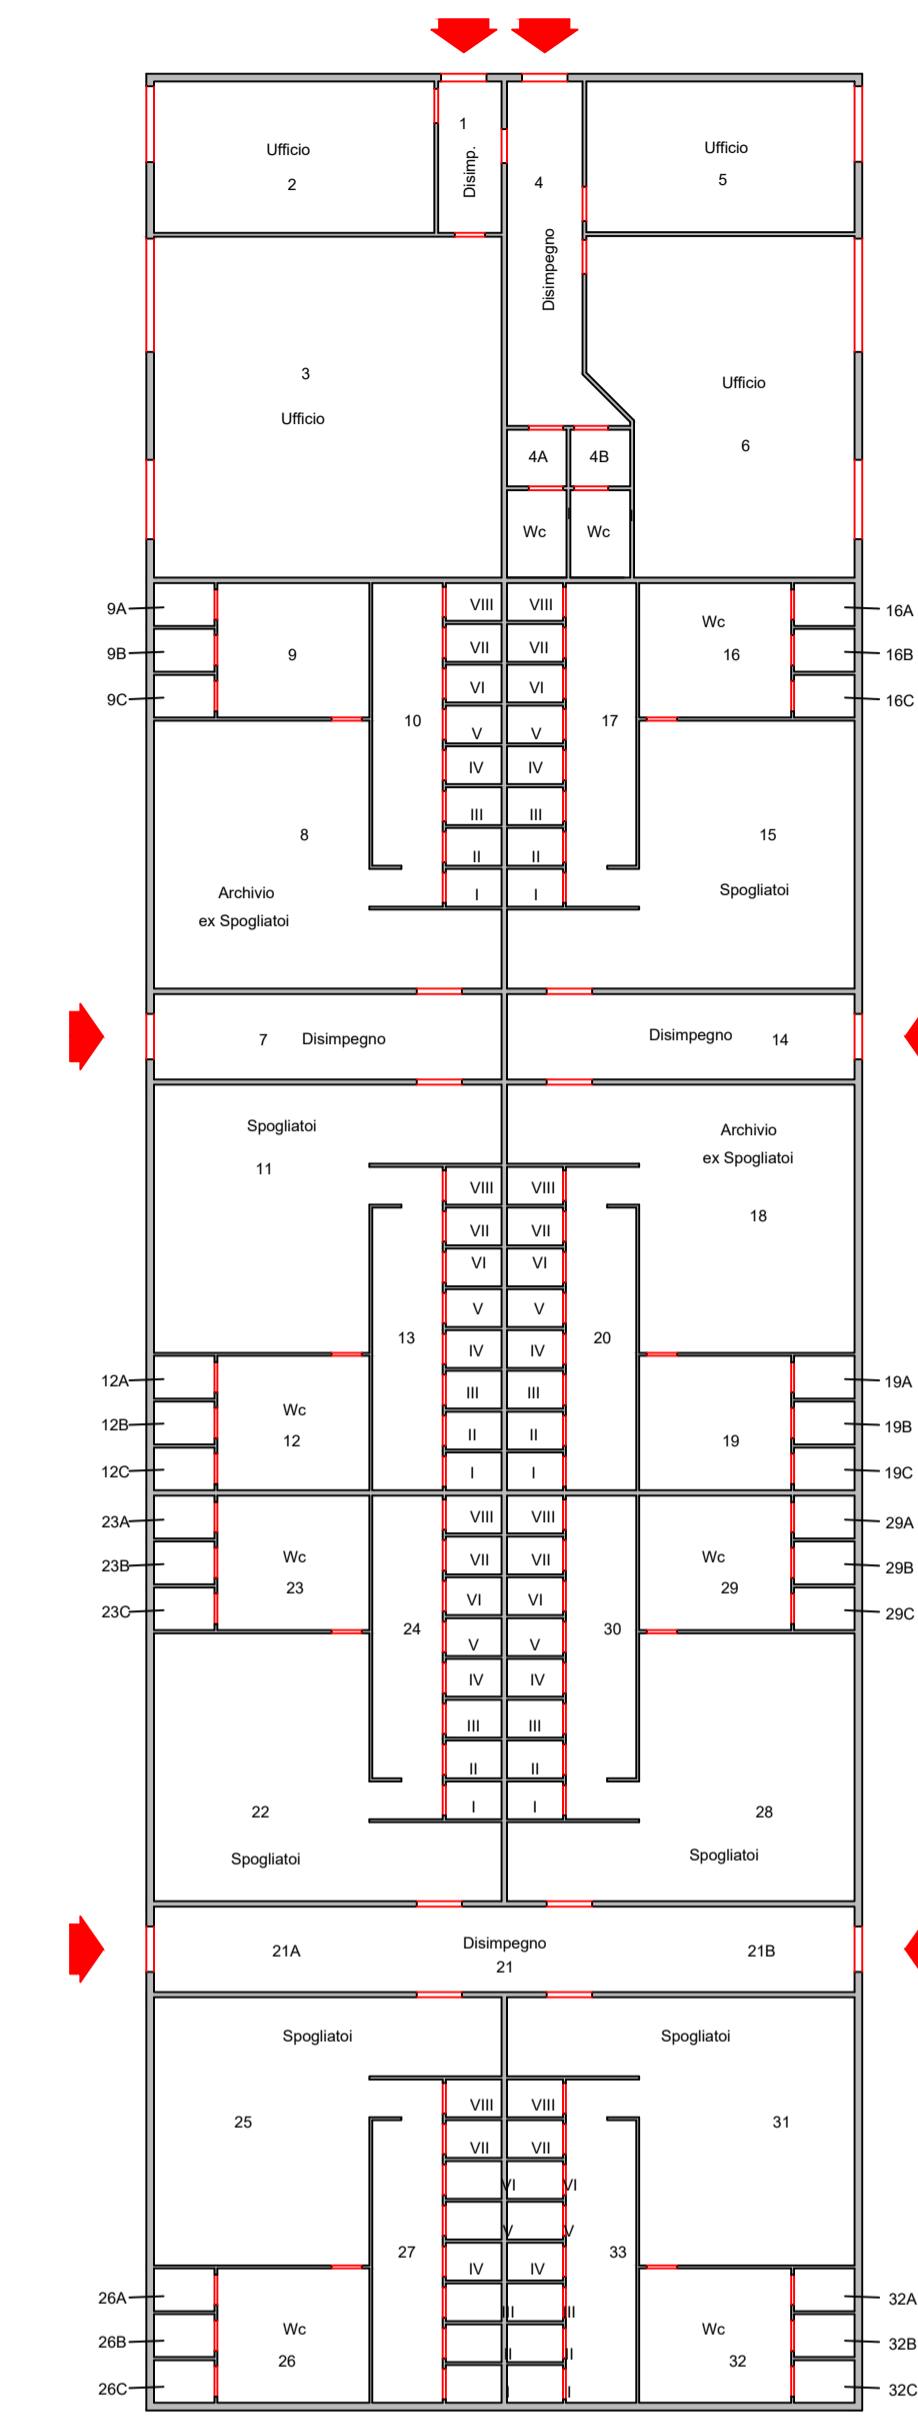


Superfici  
Uffici 253,48 mq  
Spogliatoi e bagni 917,20 mq

Ed. V05 - Mensa  
scala 1:200

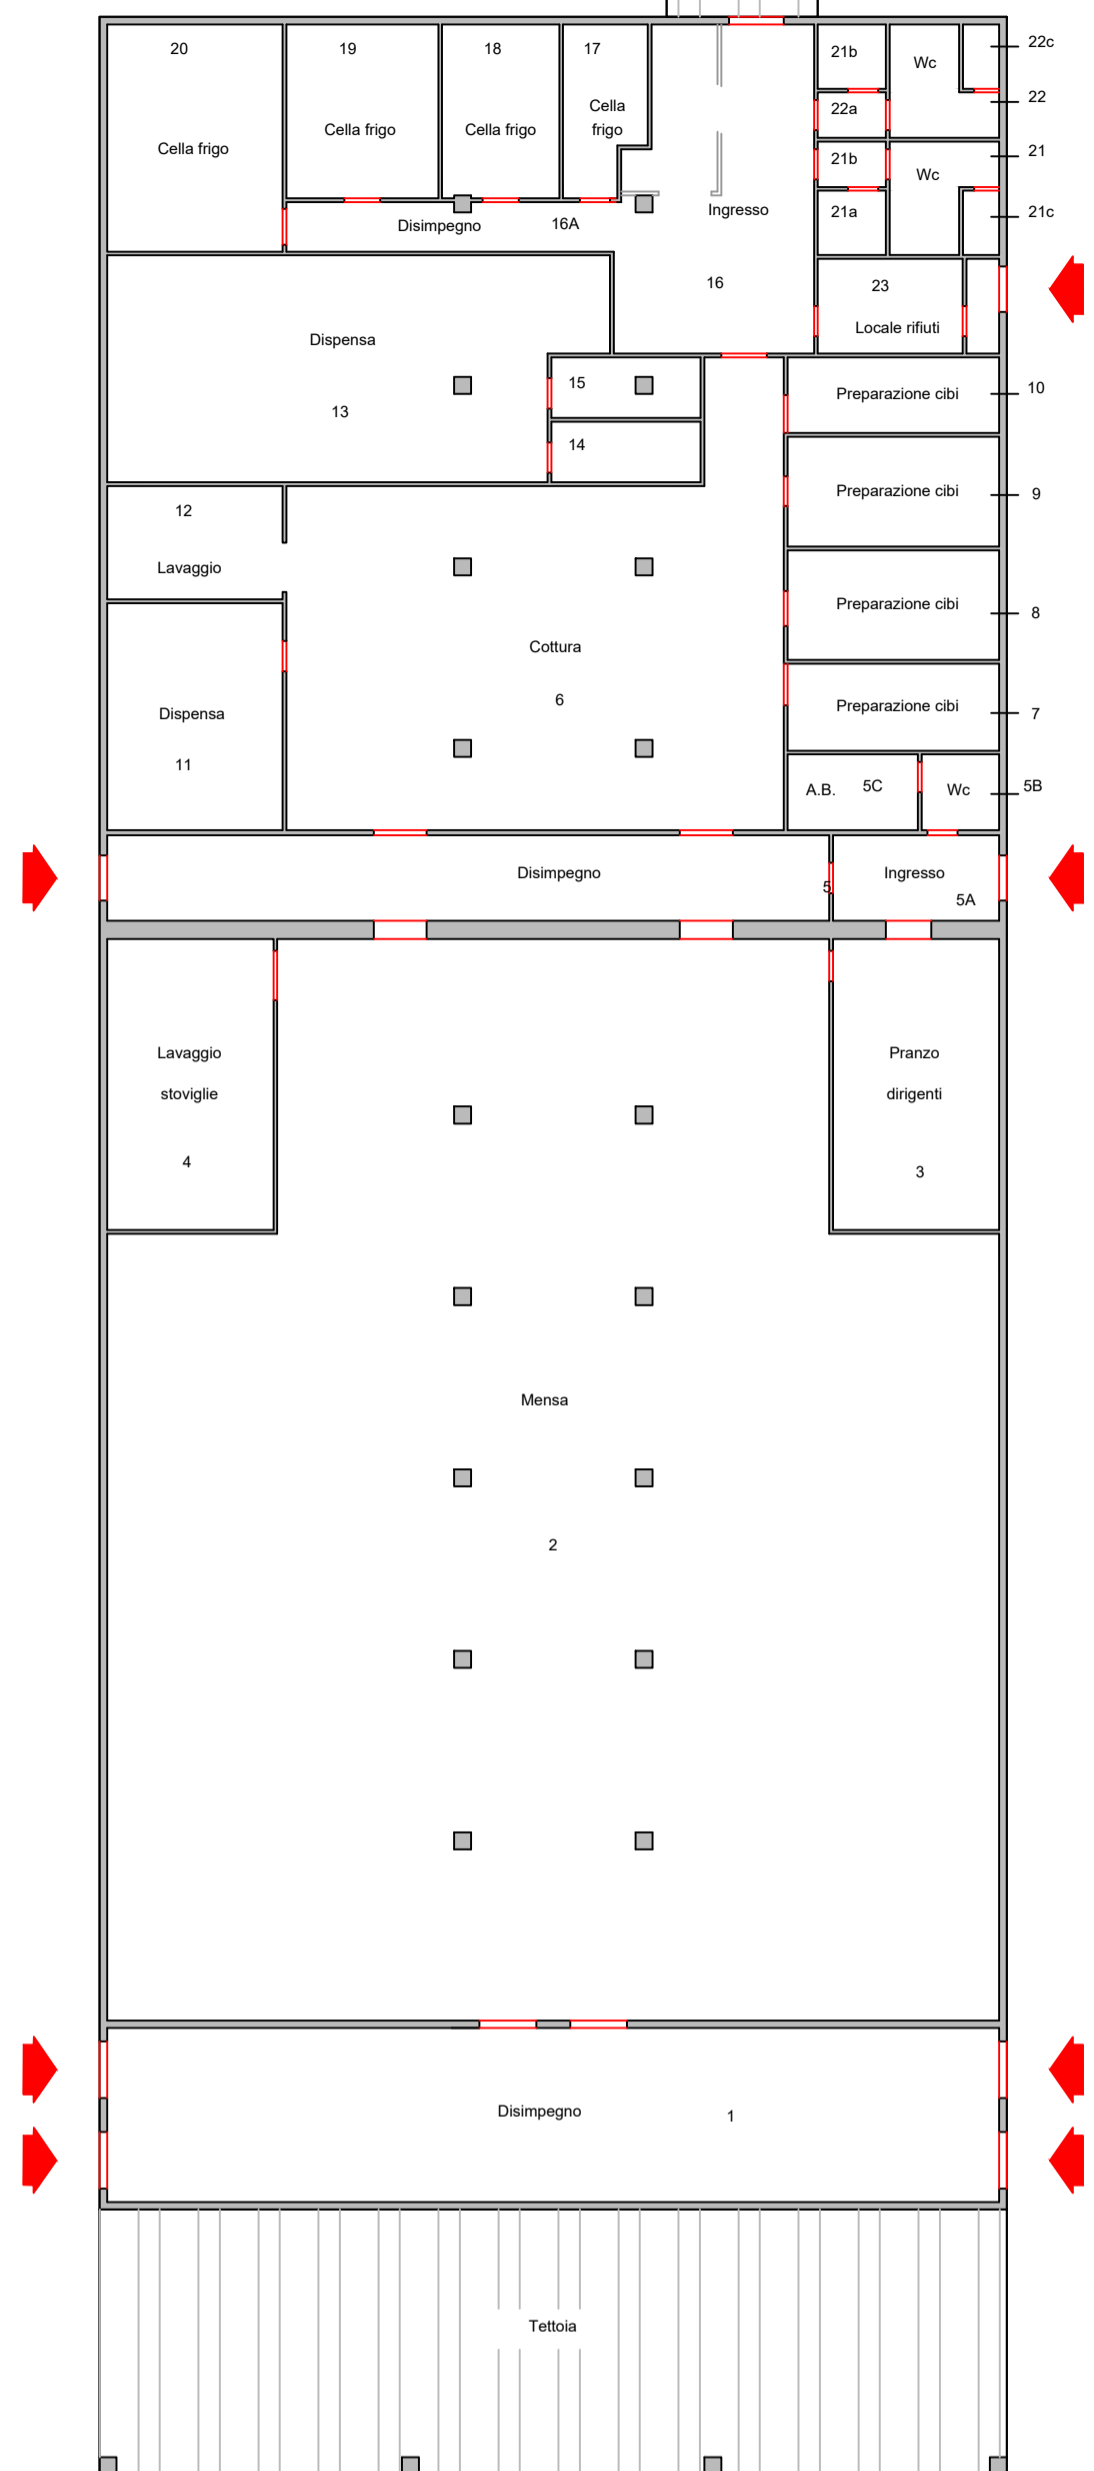

Superfici  
Locale mensa e cucina 1.392,00 mq  
Tettoie 184,00 mq


Ed. V02 - Infermeria, uffici sorveglianza e sala corsi  
scala 1:100

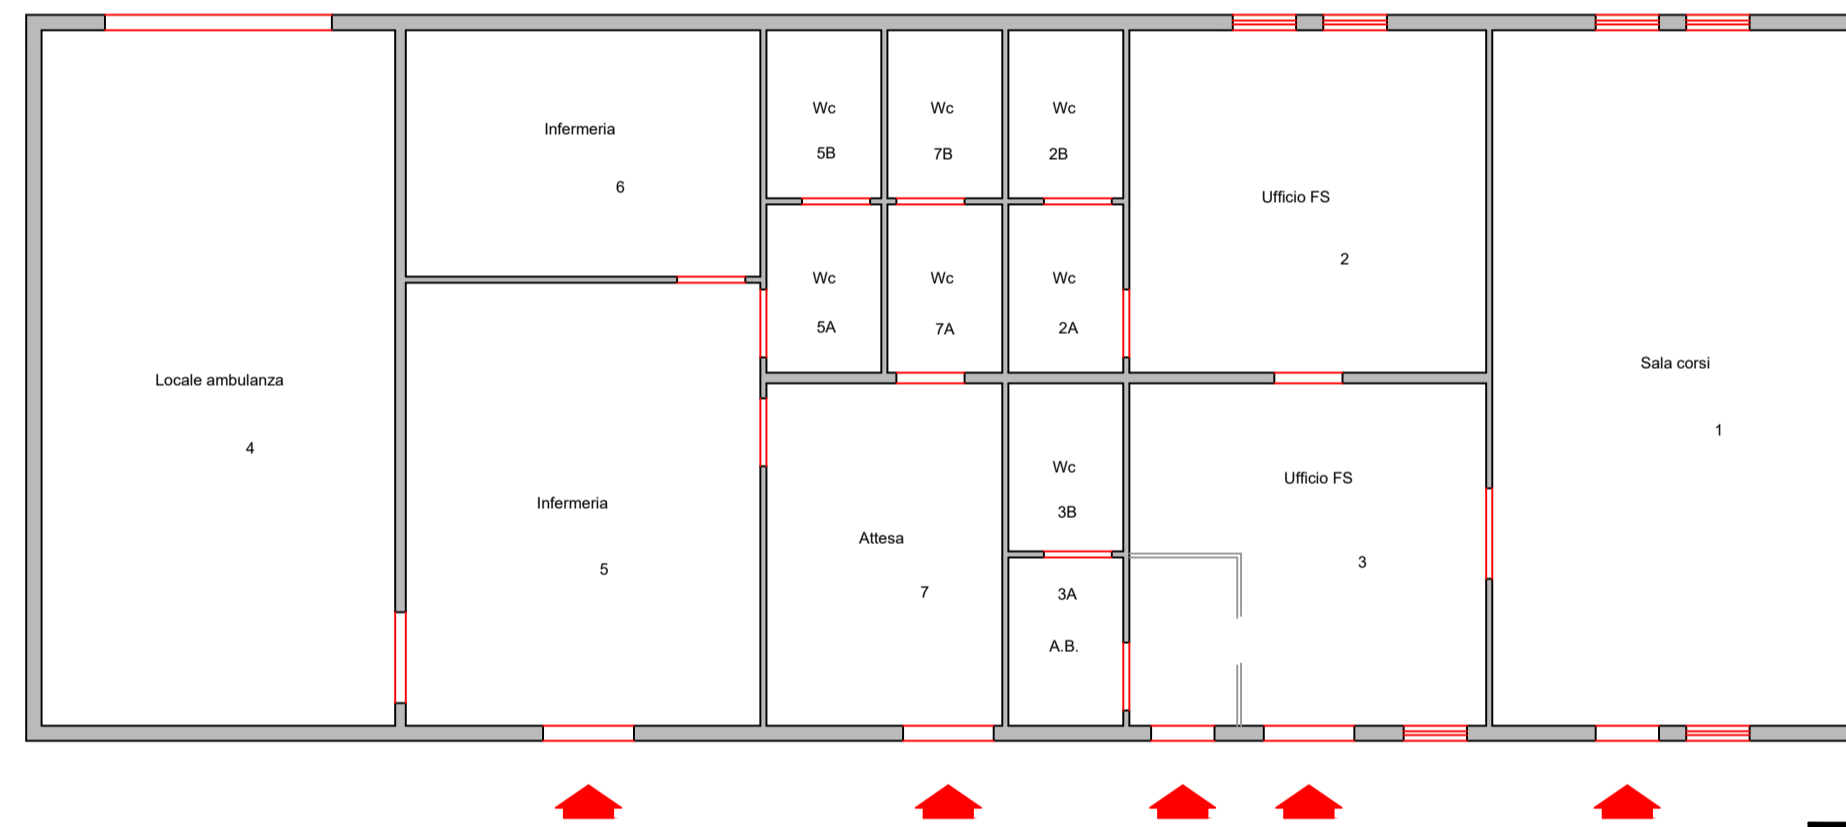

Superfici  
Fabbricato 233,28 mq


Ed. V04 - Uffici scala 1:200

Superfici  
Uffici direzionali 851,05 mq  
Cortili interni 43,03 mq

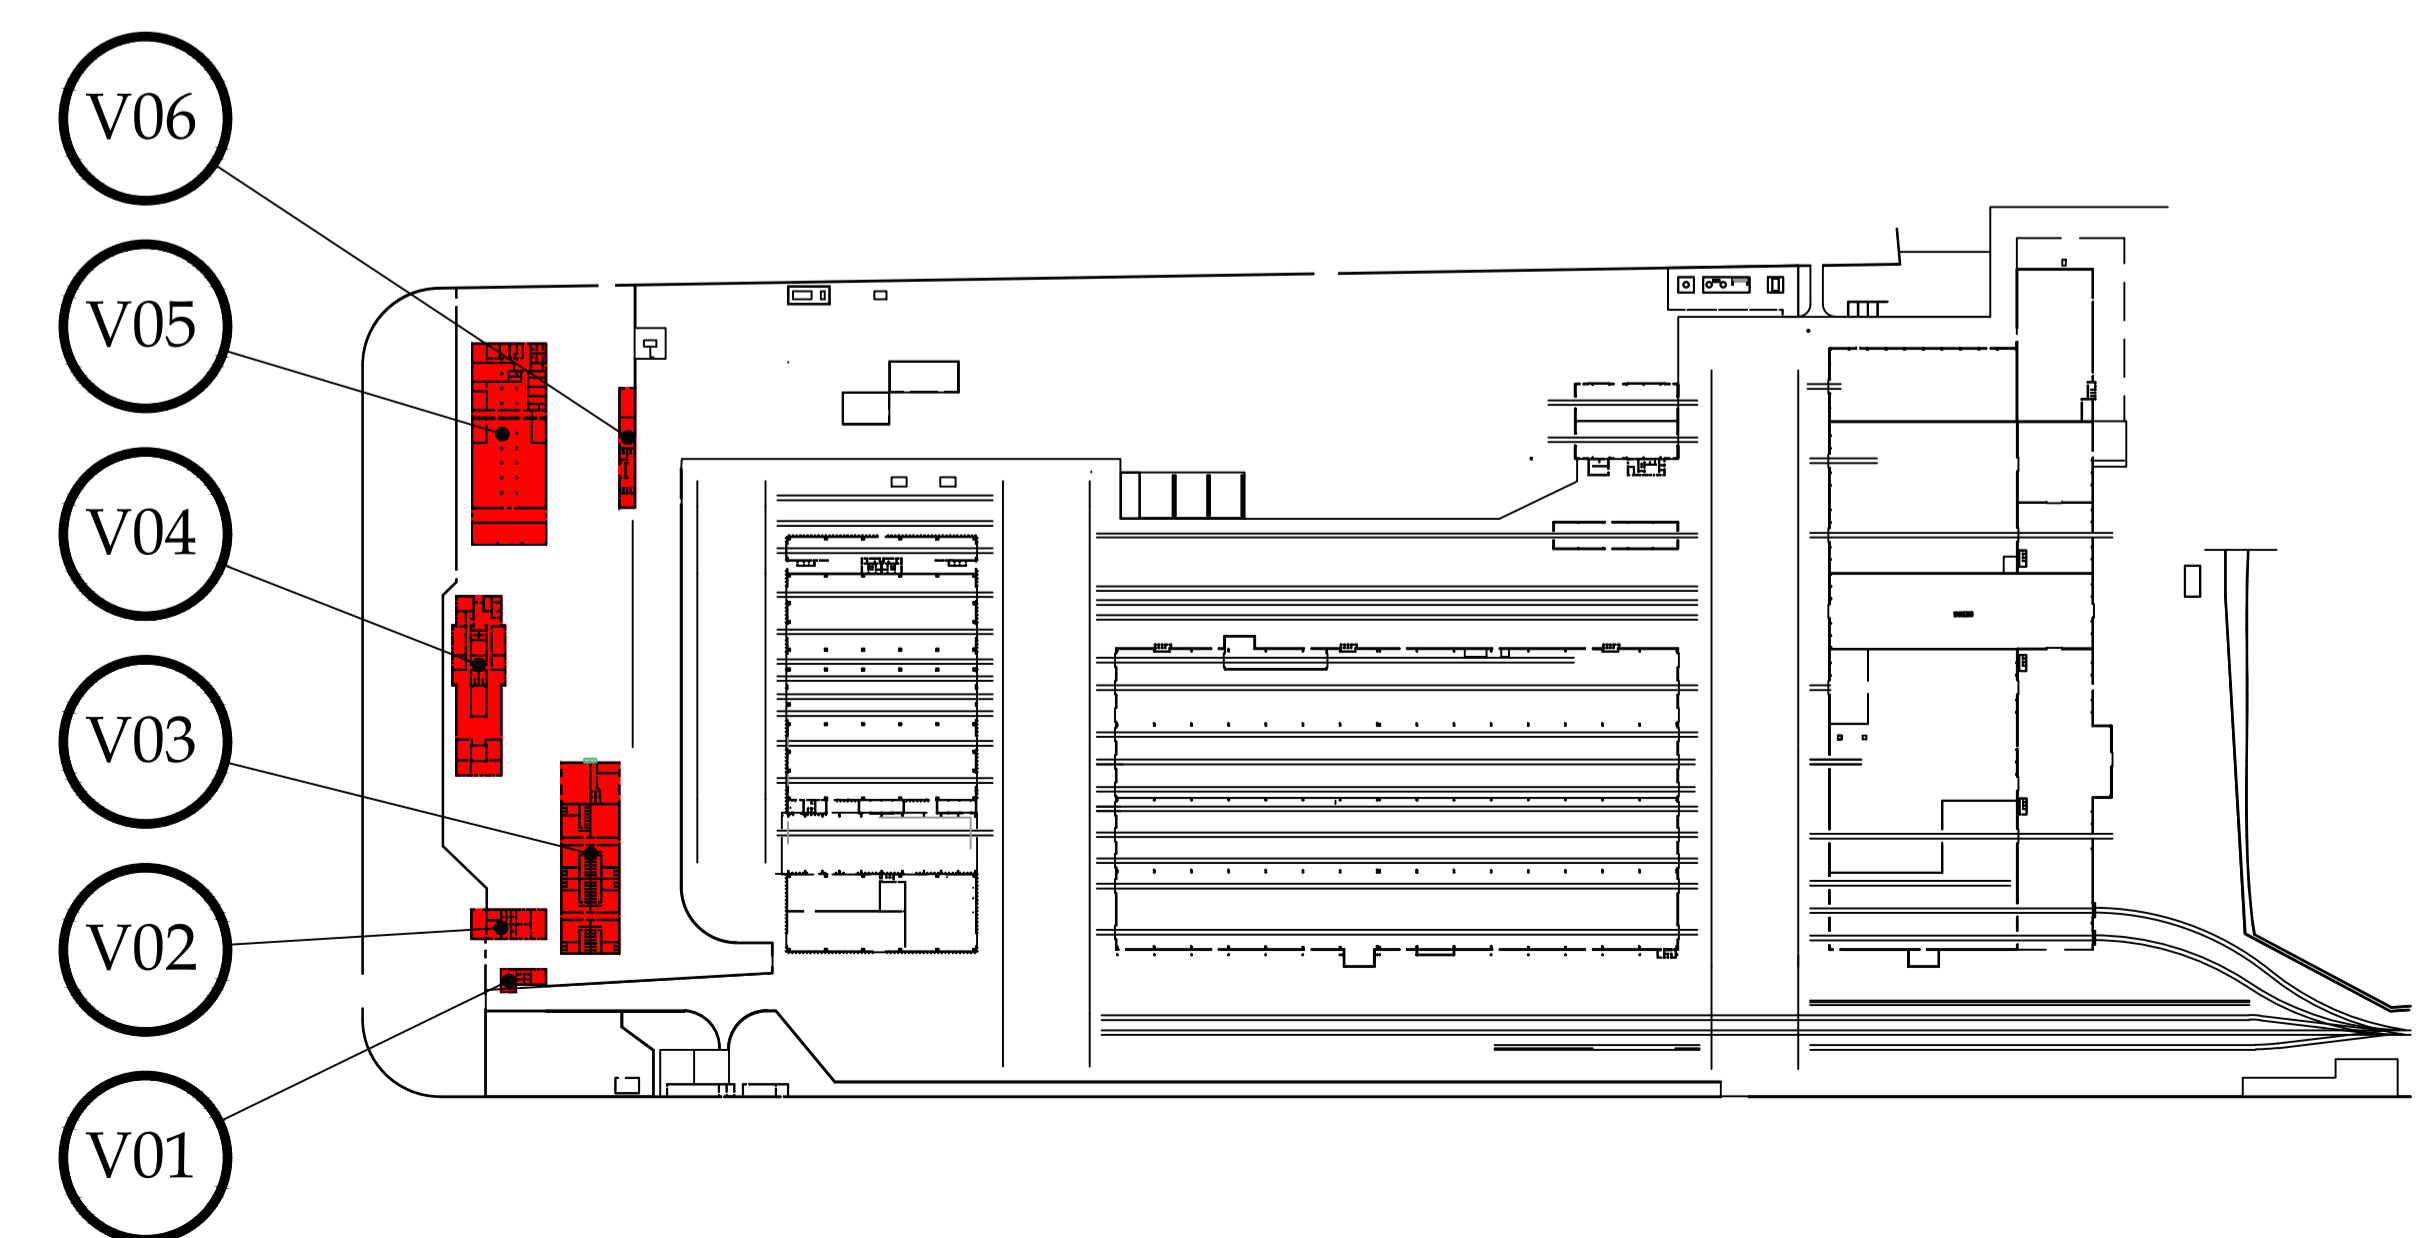


Ed. V08 - Sabbatura verniciatura e lavorazioni speciali

Piano terra scala 1:200

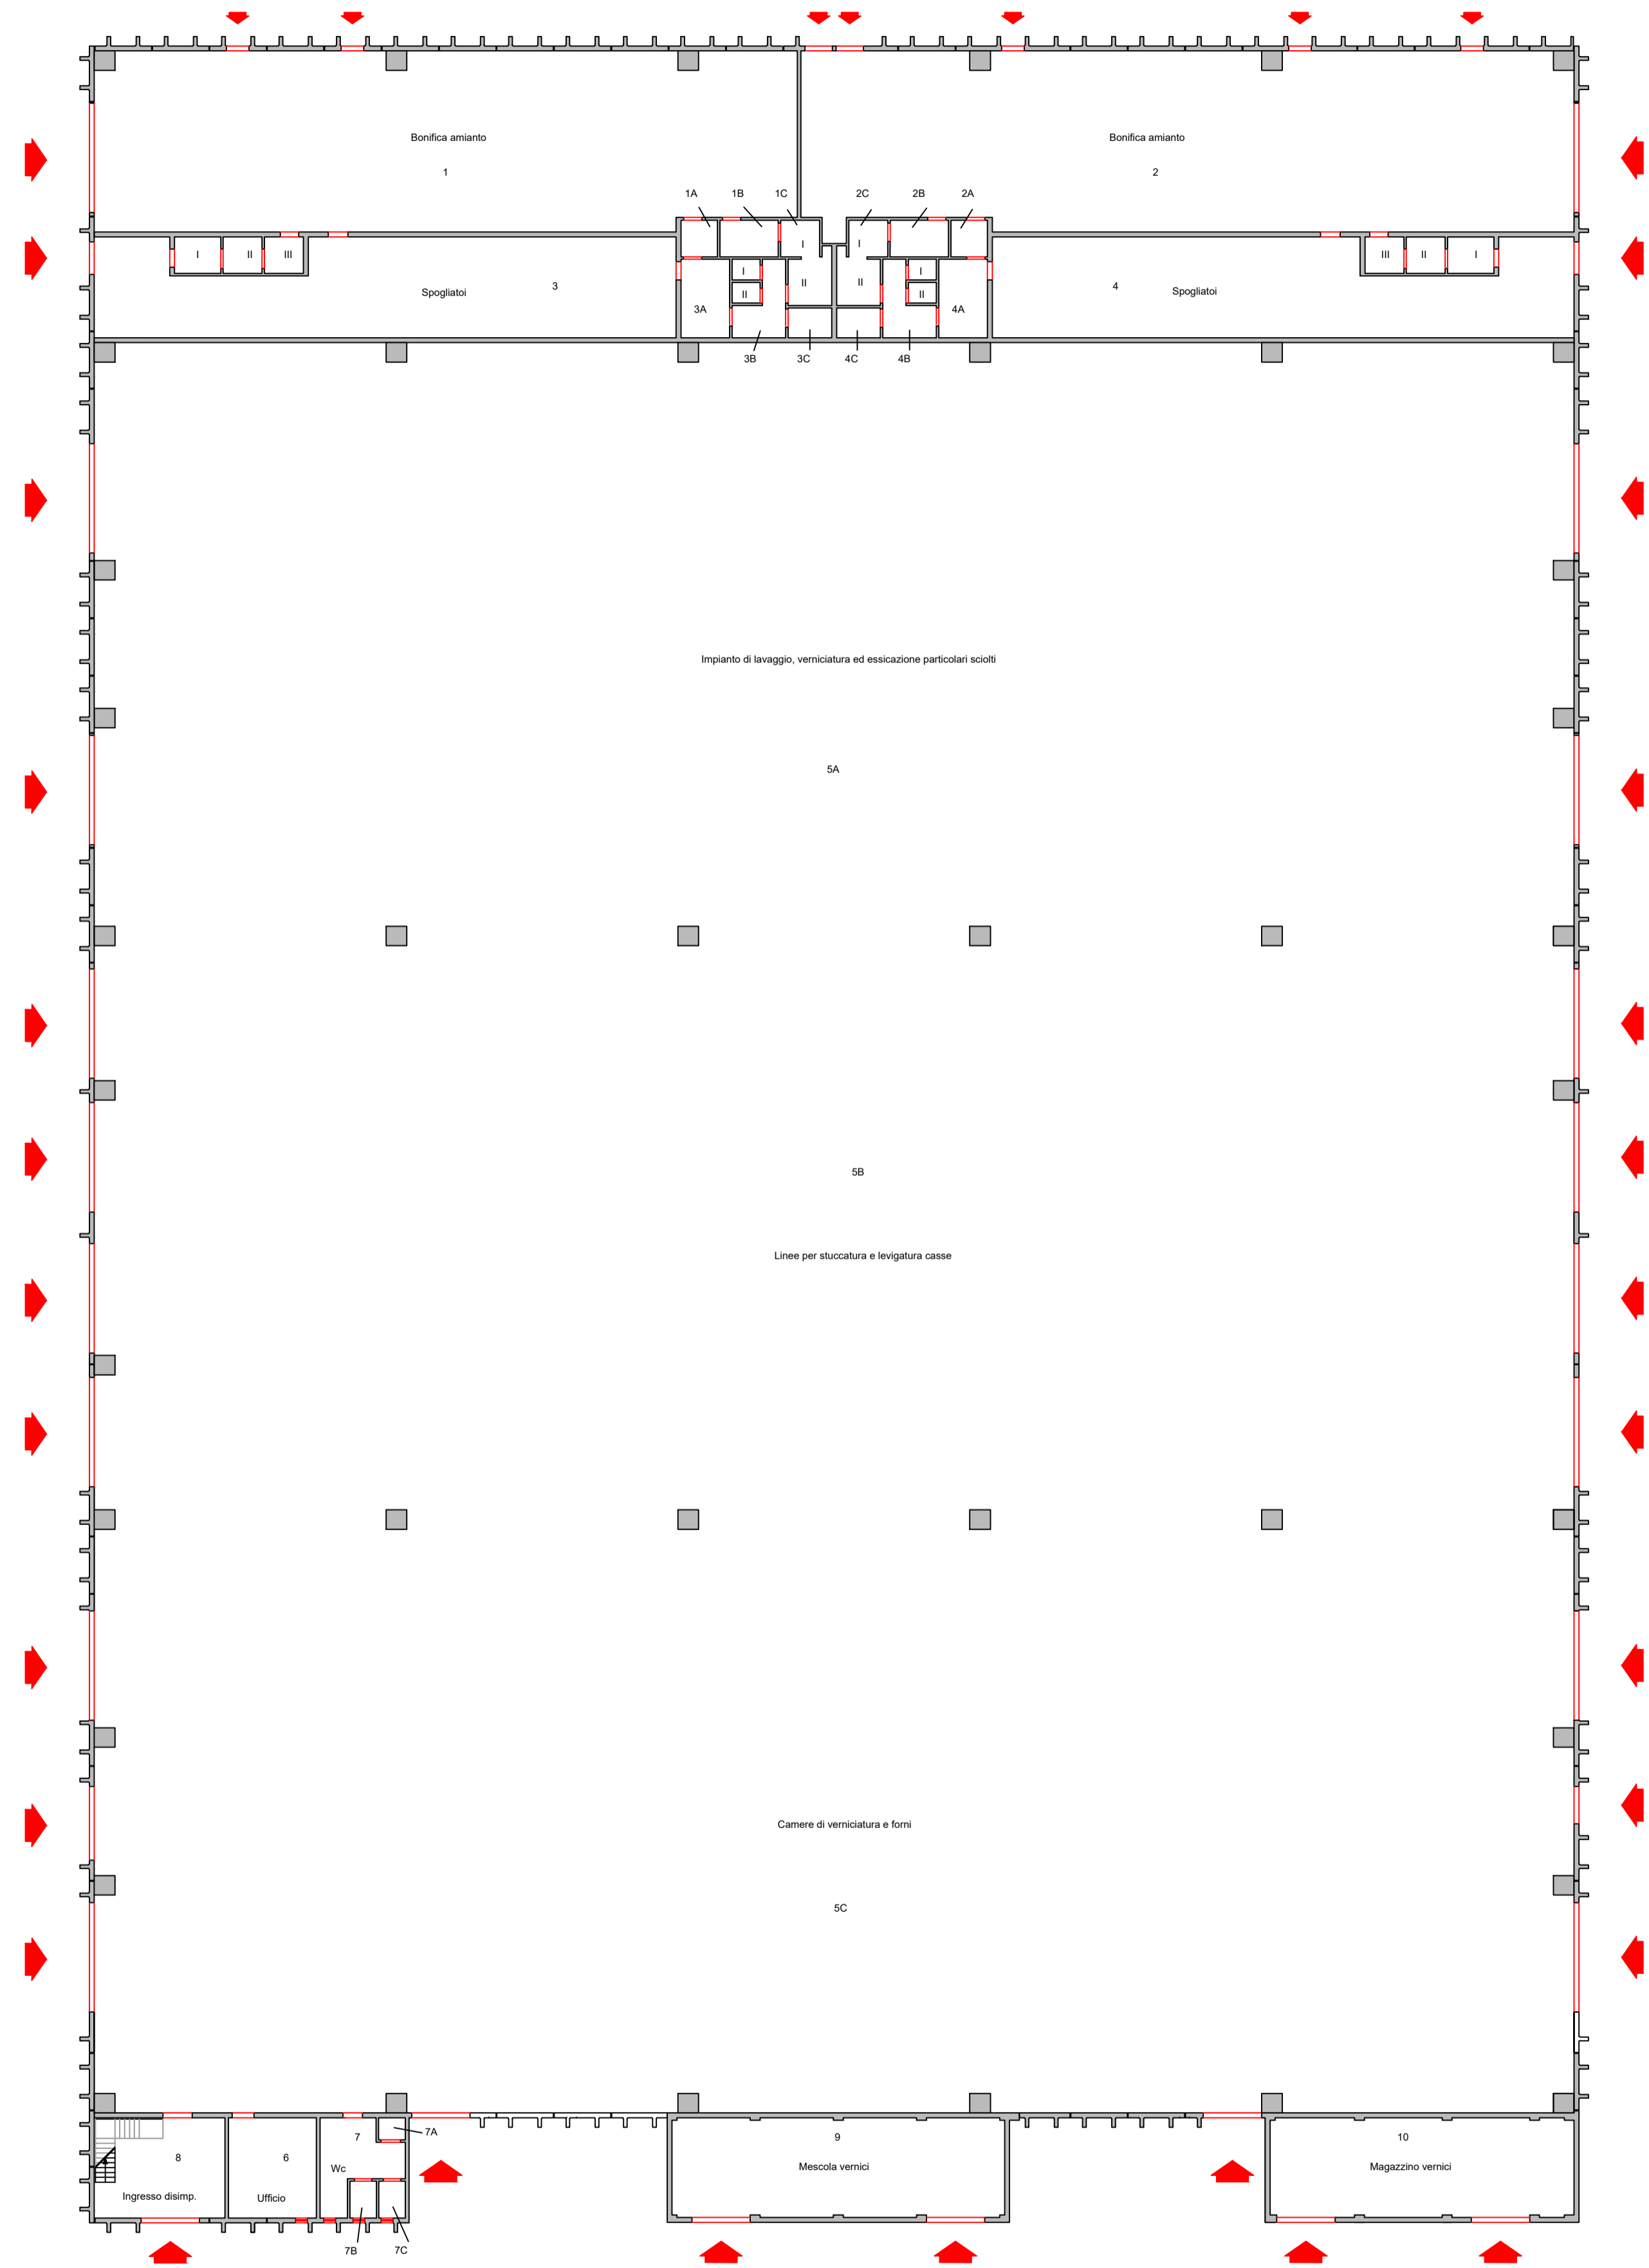


Piano primo

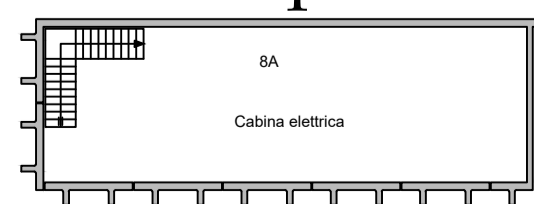


Superfici  
 Capannone 5.218,50 mq  
 Ufficio e wc 56,76 mq  
 Mescola vernici 60,54 mq  
 Magazzino vernici 55,47 mq  
 Piano 1° Cabina elettrica 56,76 mq

Ed. V07 - Manutenzione, centrale aria compressa, falegnameria

scala 1:200

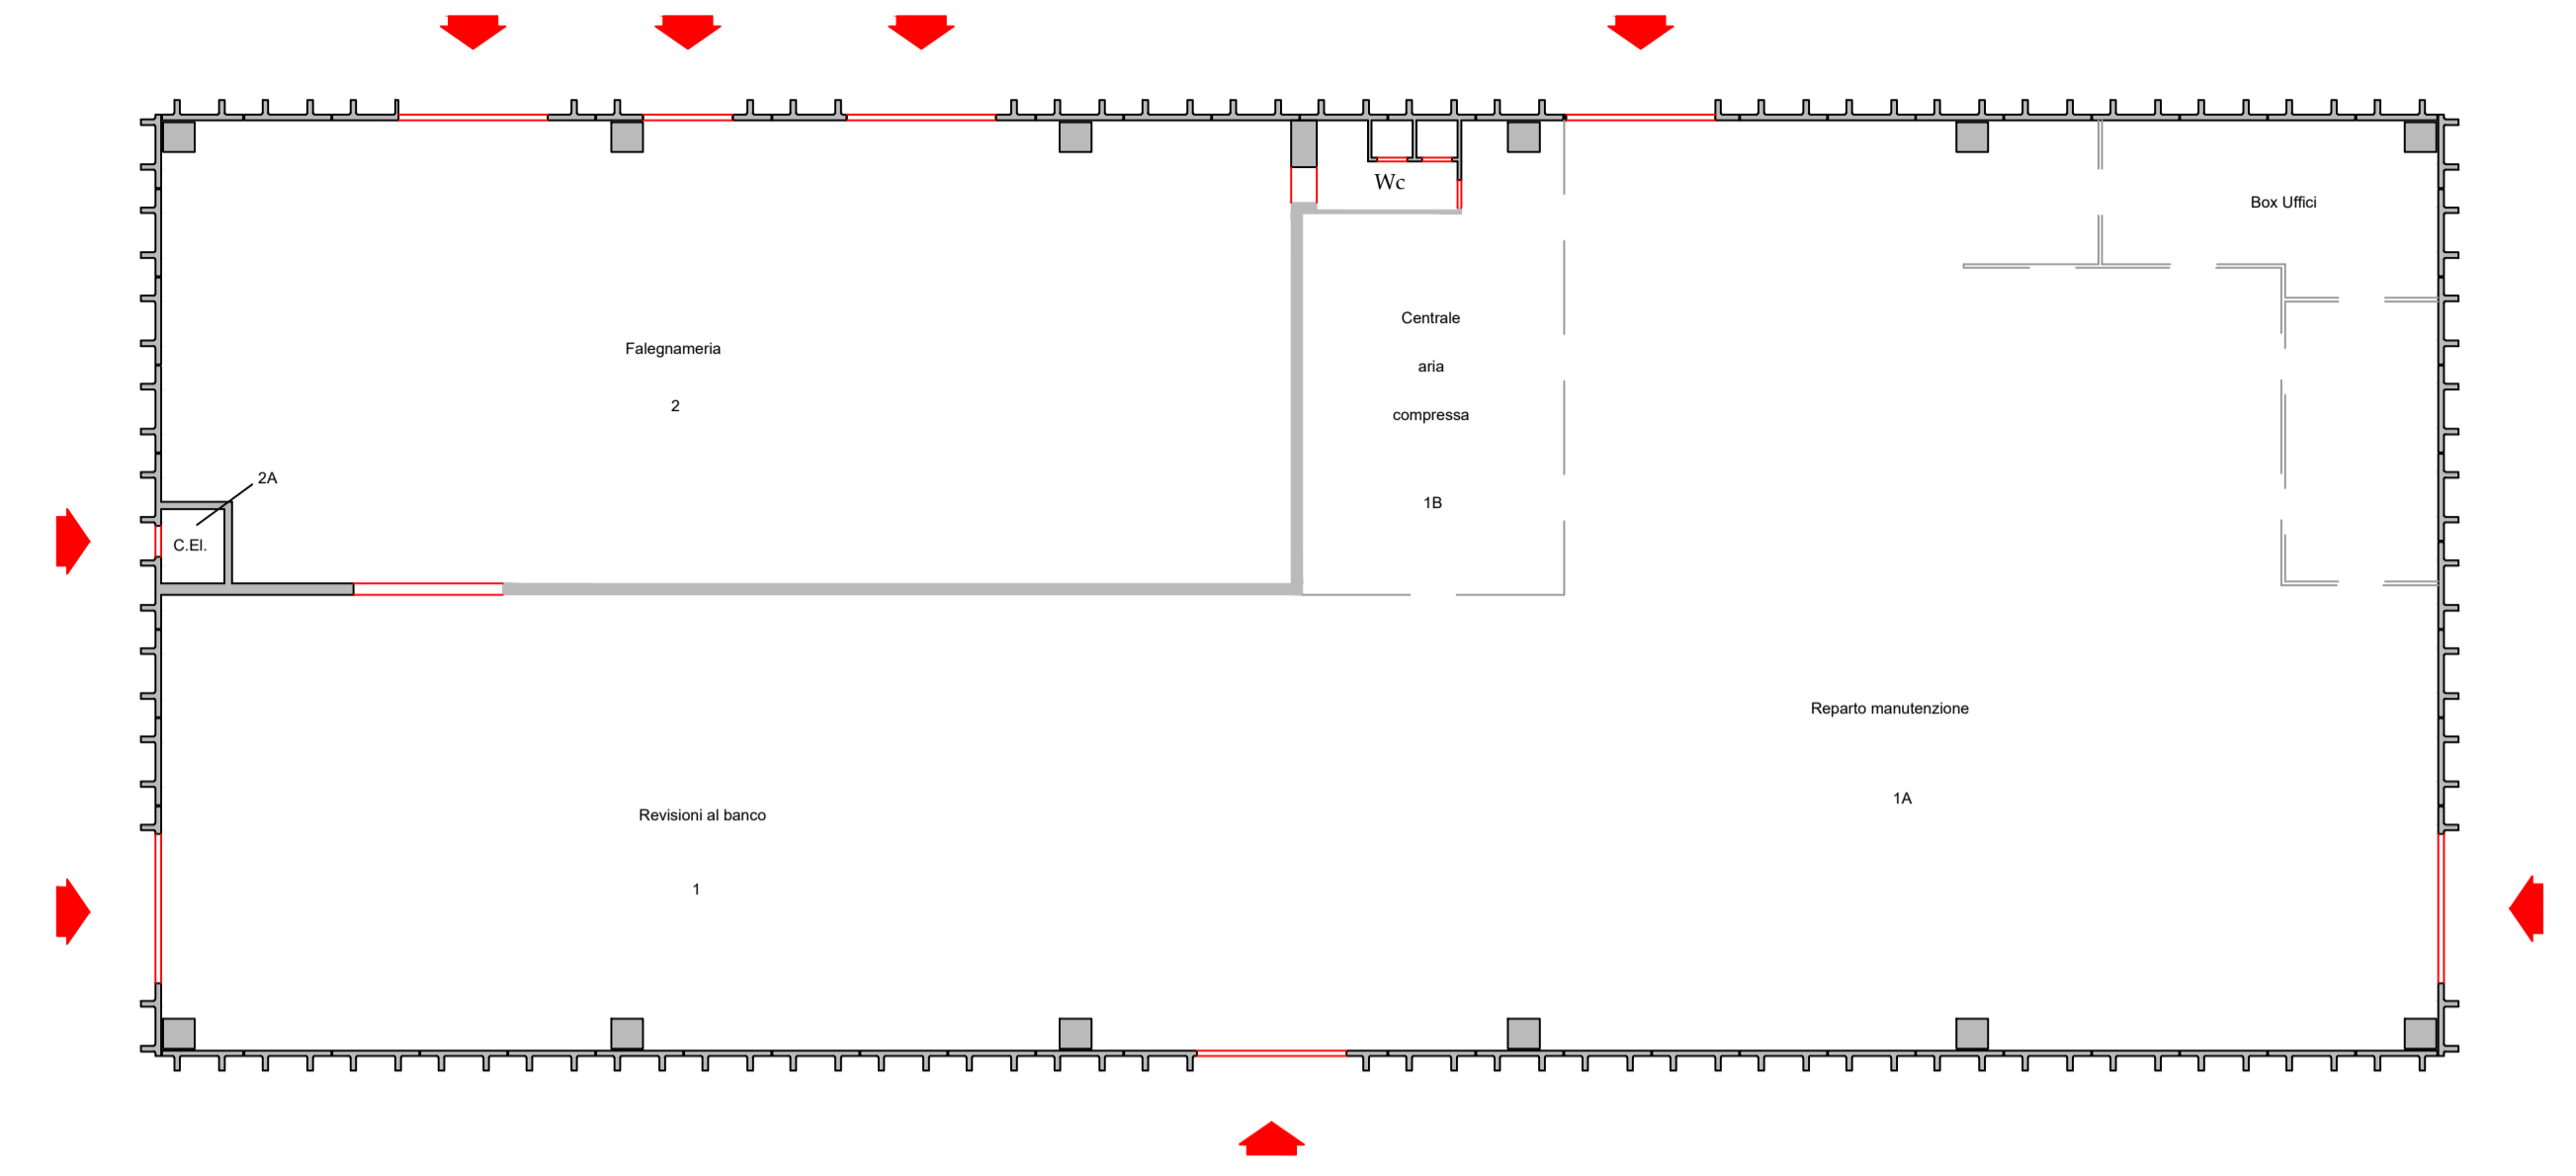


Superfici  
 Capannone 1.543,50 mq

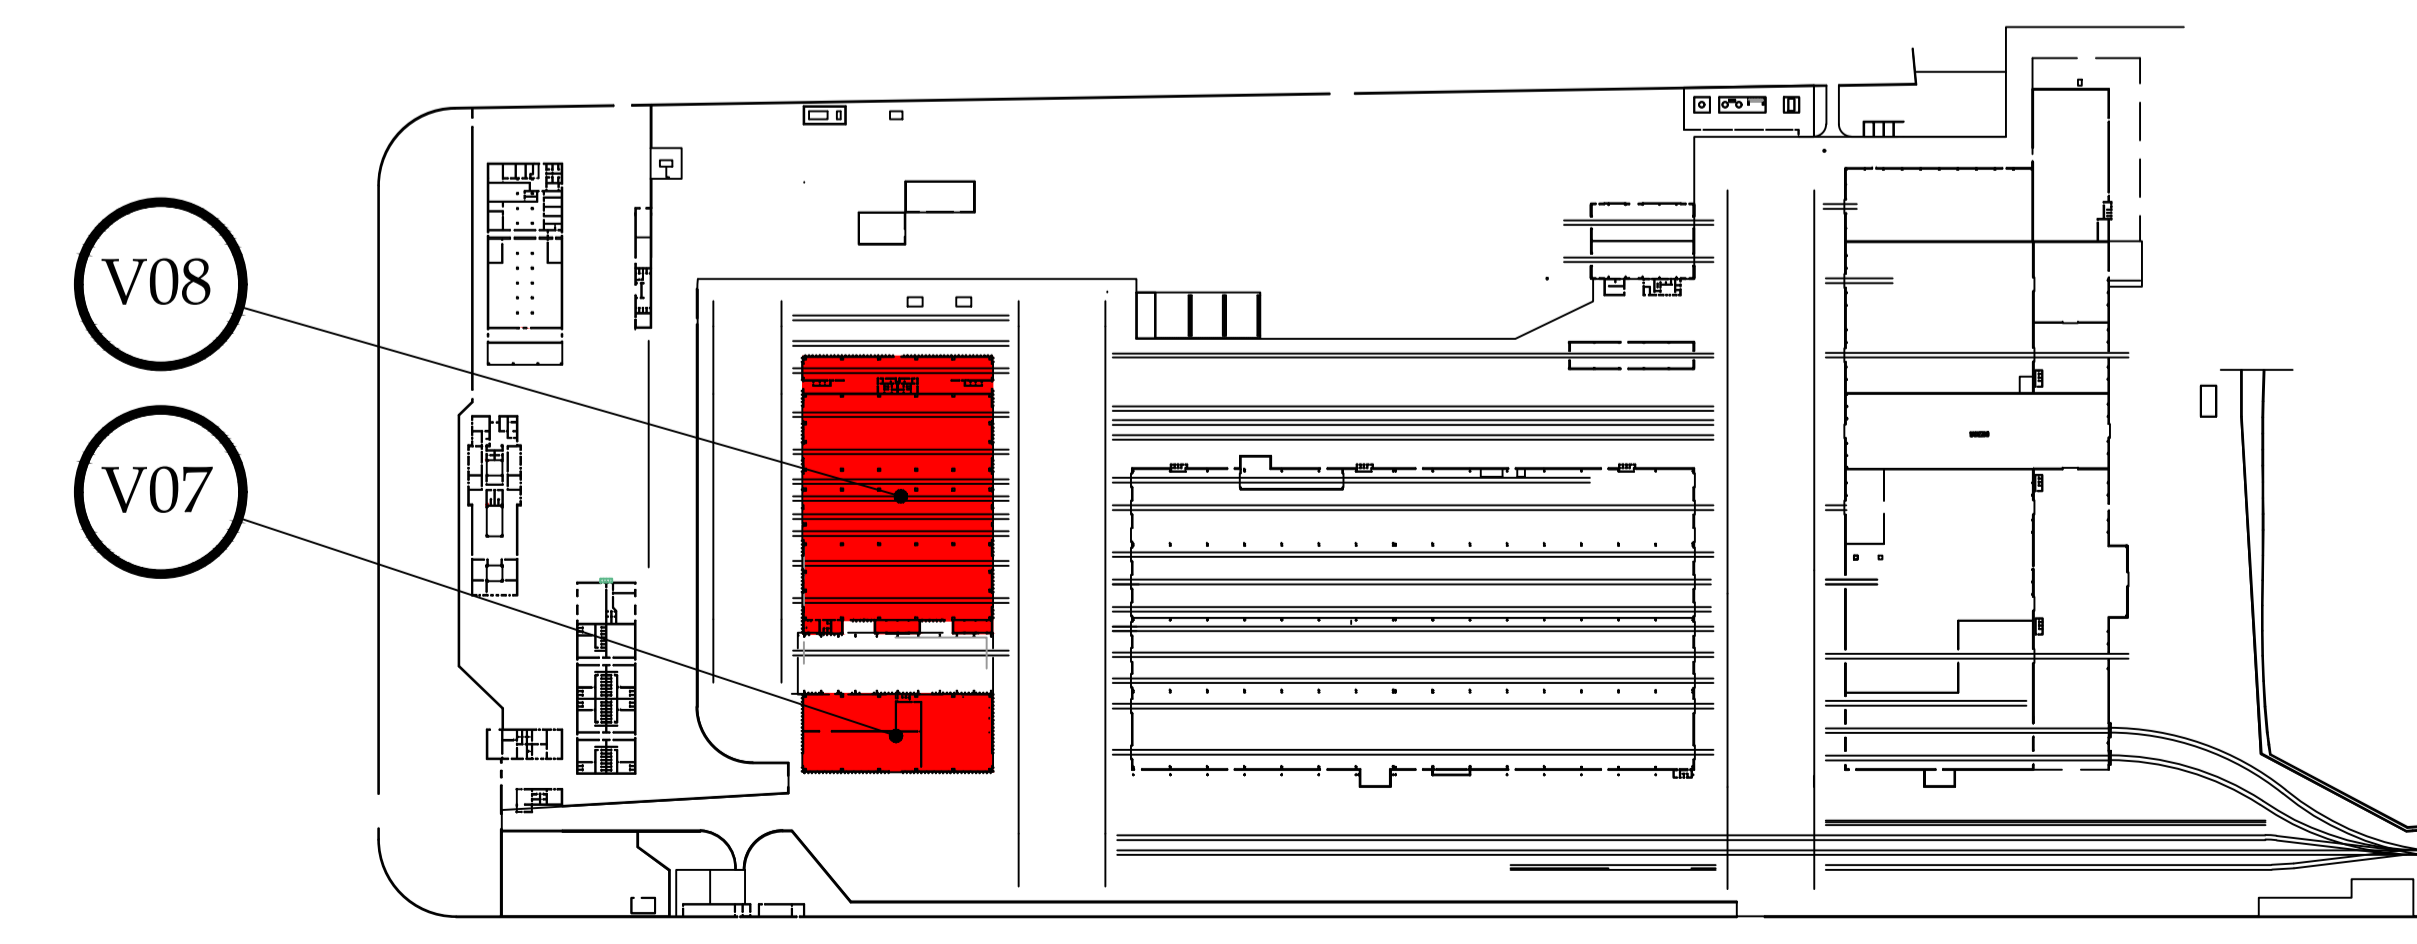



Ed. V12-13-14 - Lavorazioni meccaniche carrelli, magazzino  
e preparazione e collaudo scala 1:500

Superfici  
Capannone 14.585,63 mq  
Tettoia 157,50 mq  
Cabina elettrica 55,00 mq

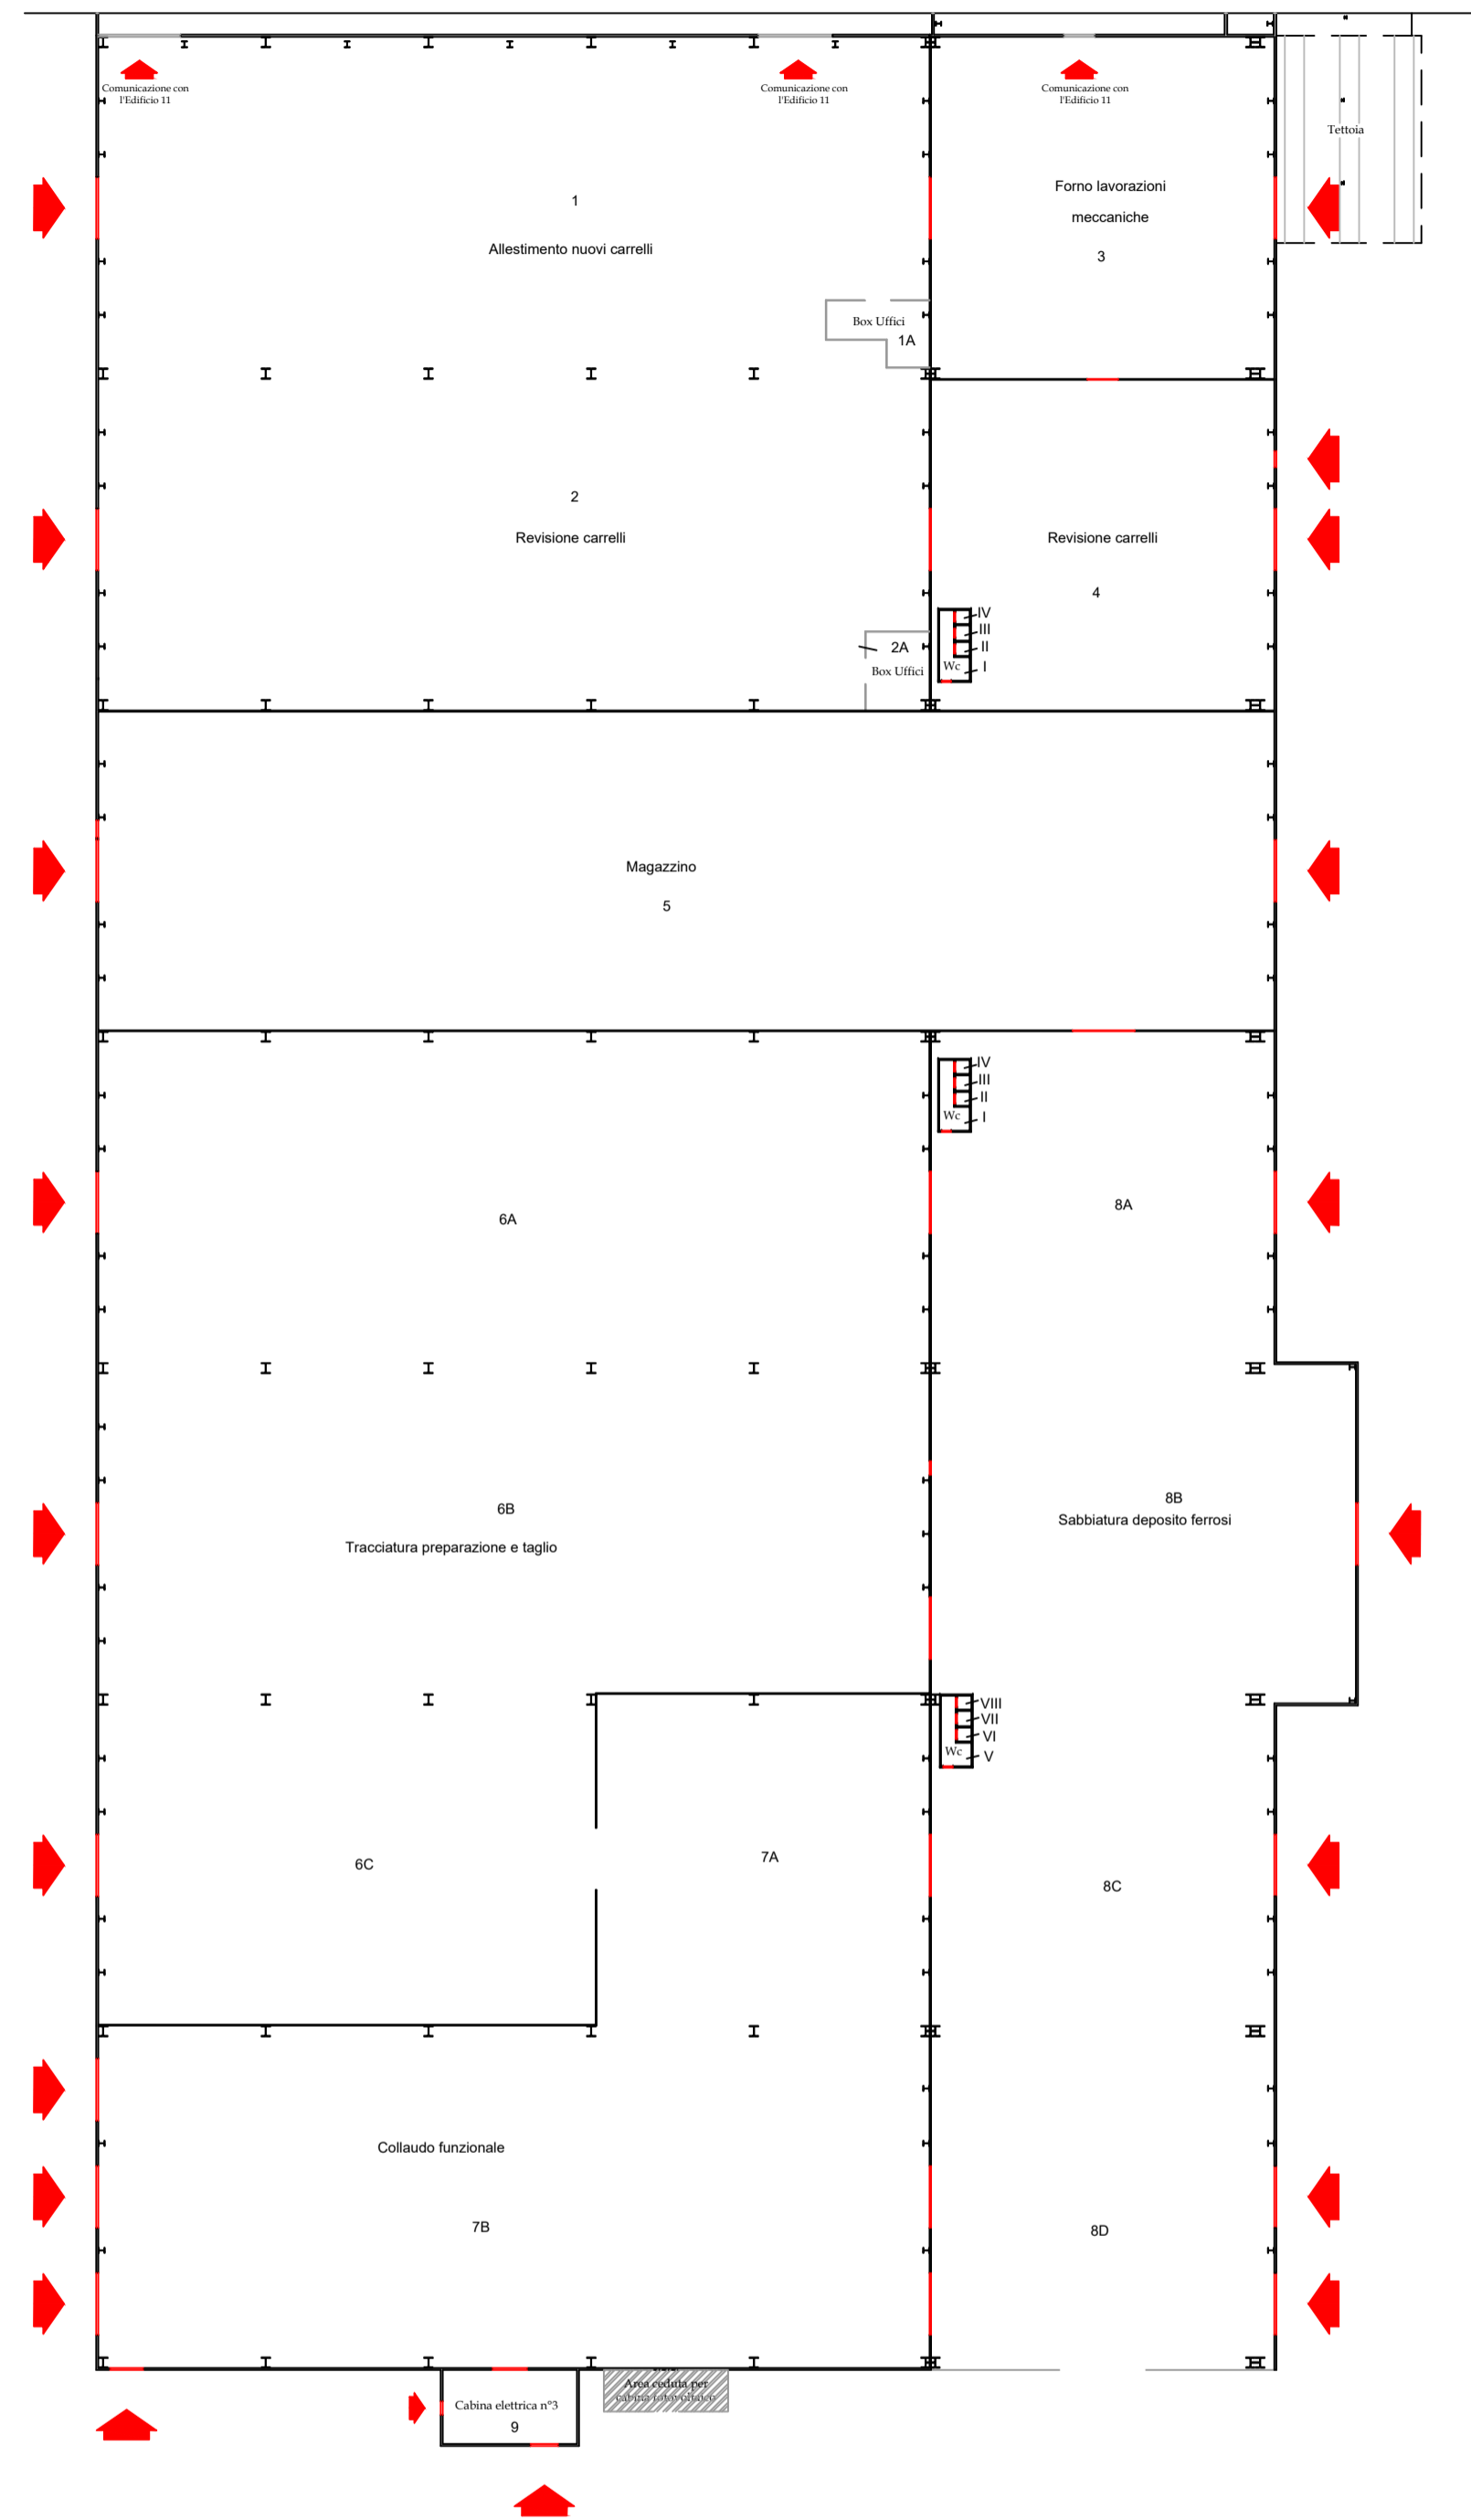


Ed. V10 - Carpenteria e allestimento carrozze scala 1:500

Superfici  
Capannone 17.473,07 mq  
Tettoie 276,00 mq

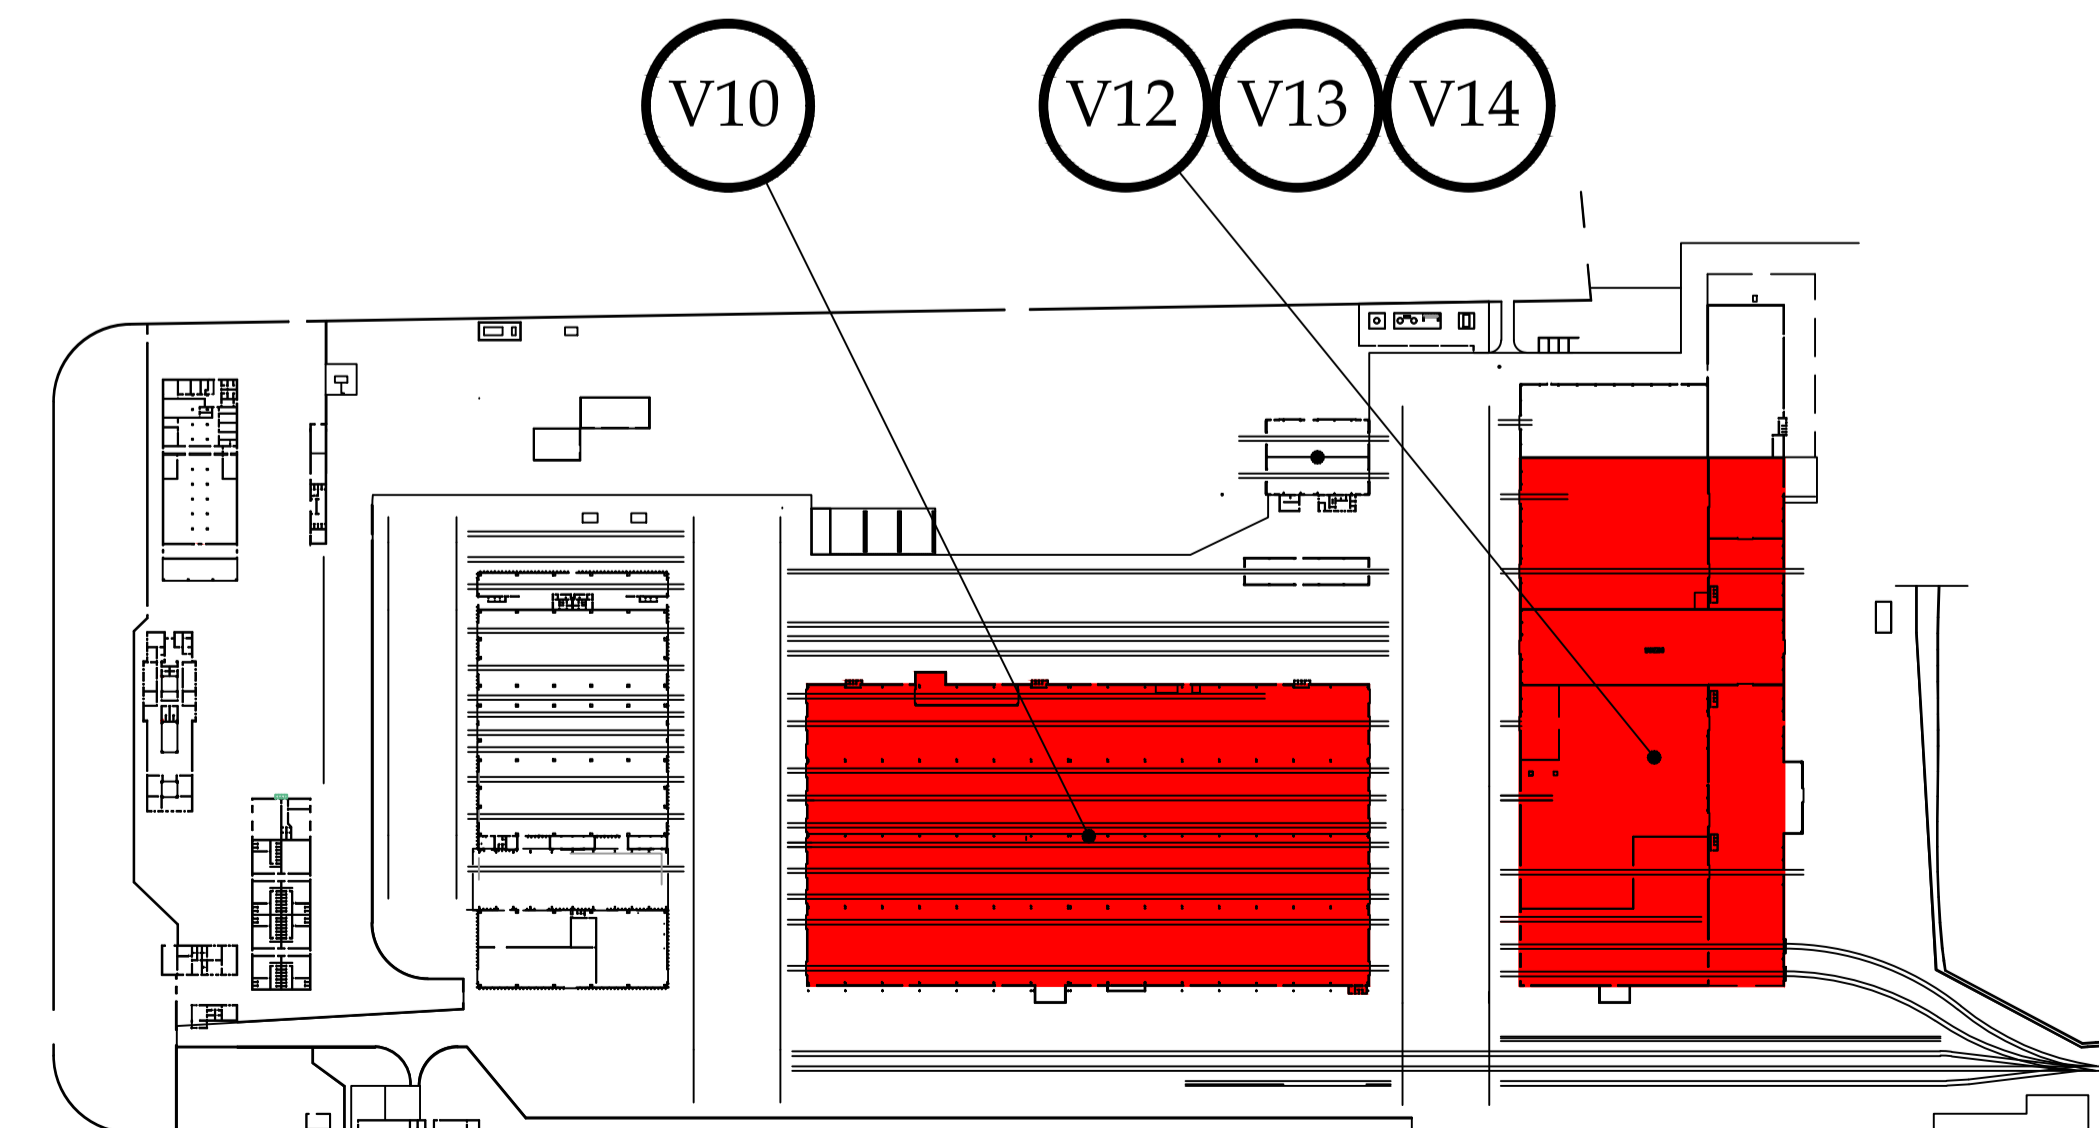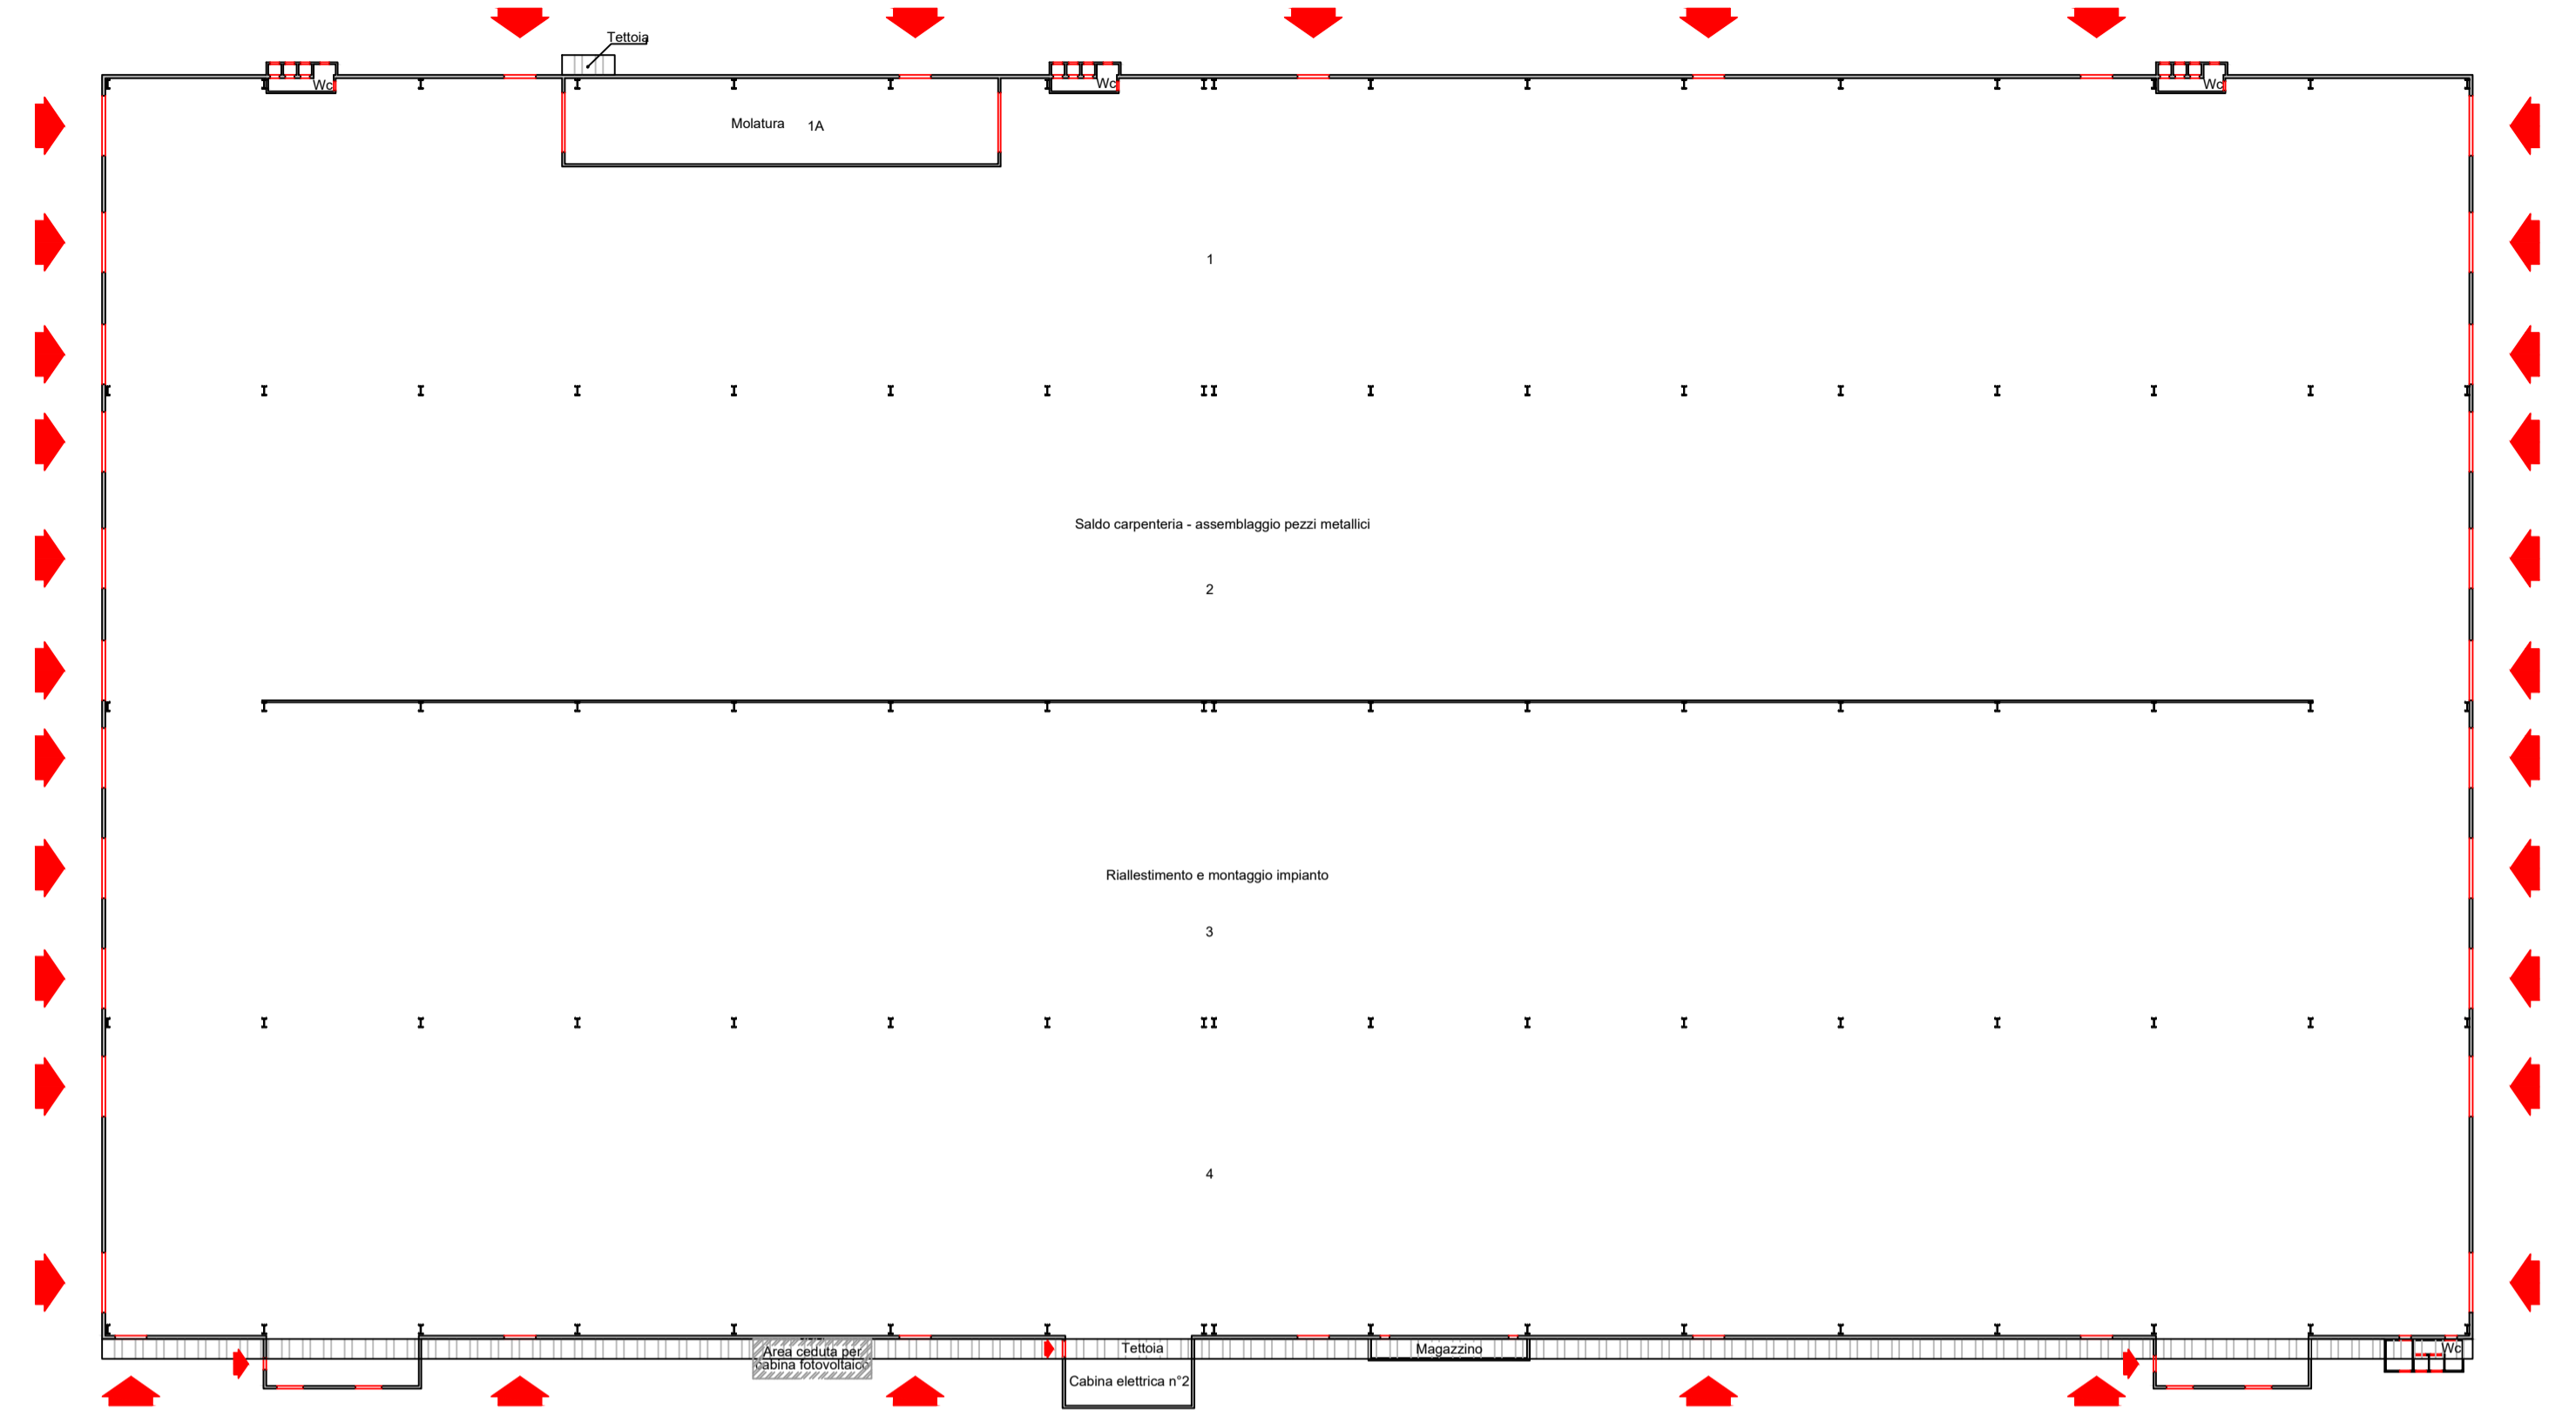


Ed. V15 - Lavaggio carrozze scala 1:100

Superfici  
Capannone 348,16 mq  
Tettoia 141,40 mq

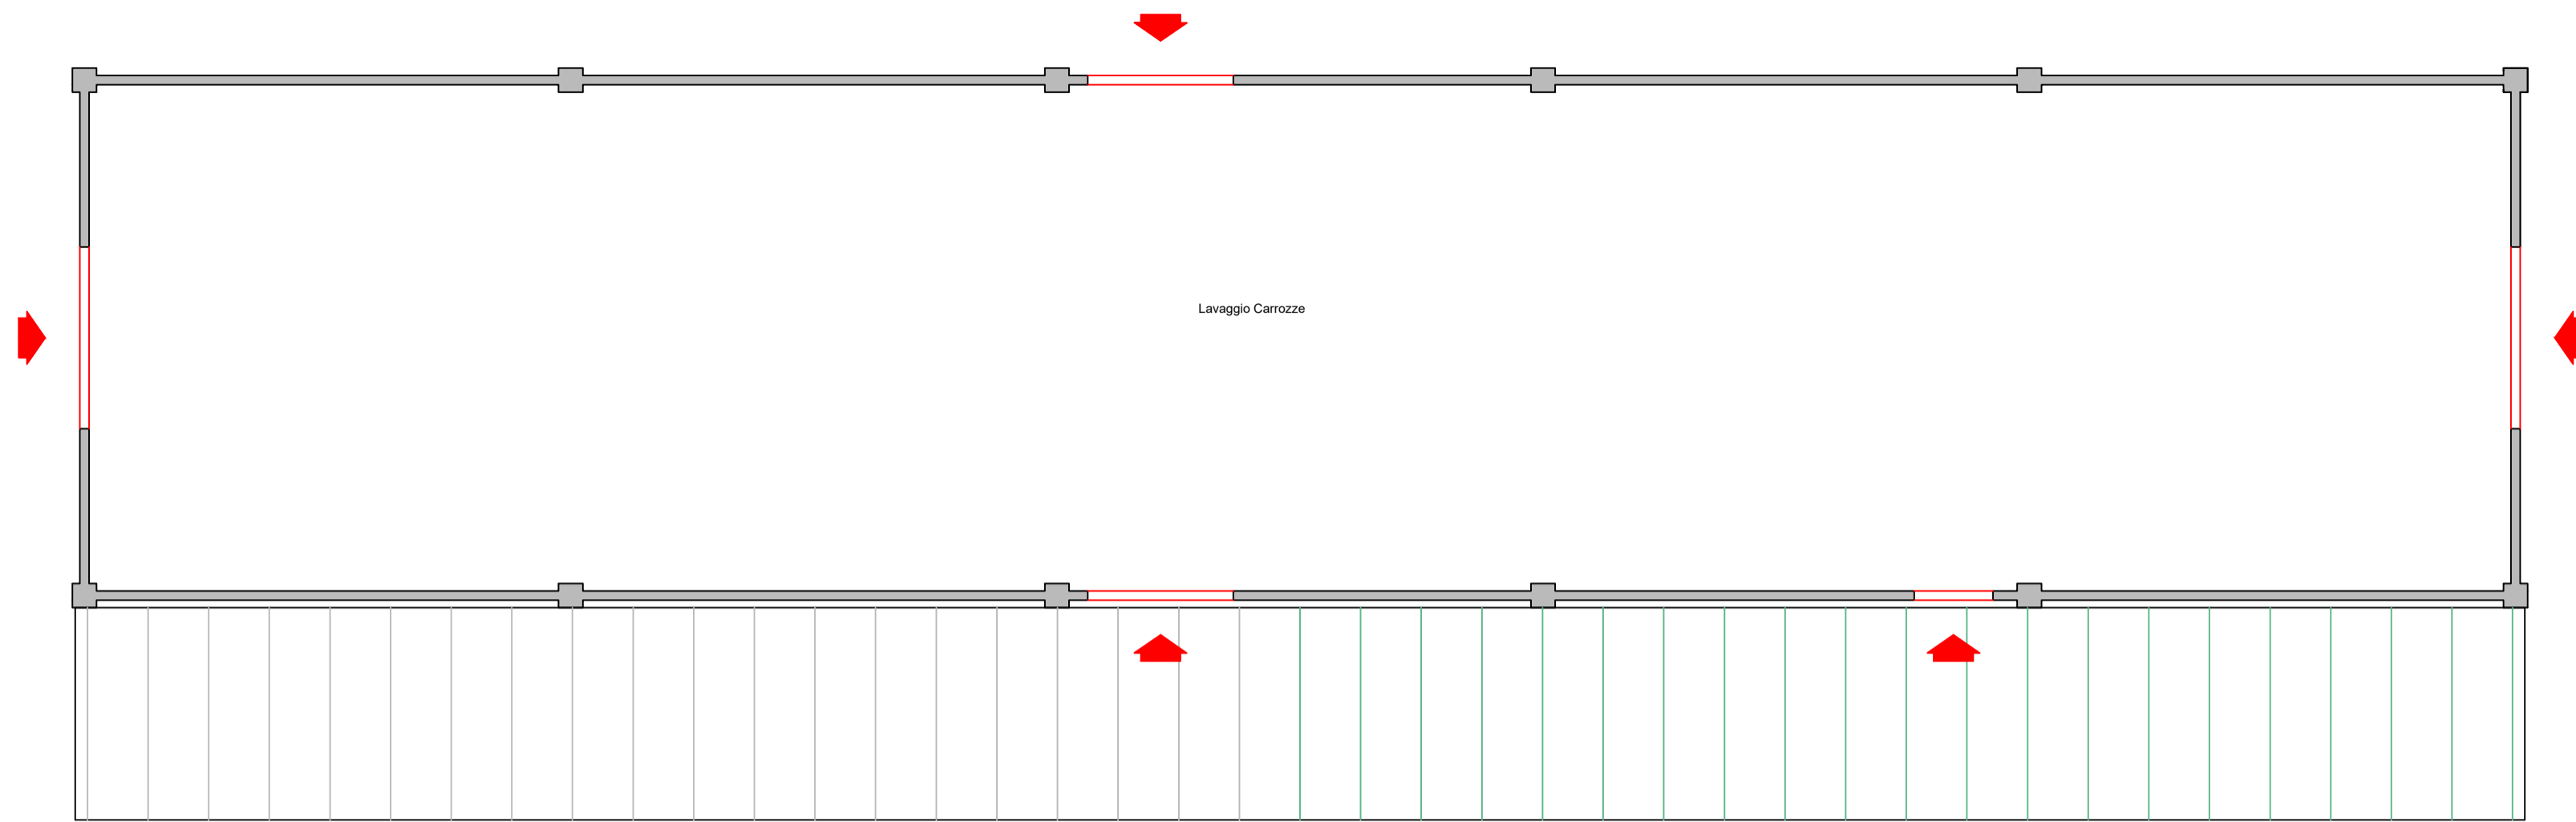


Ed. V16 - Centrale idrica e generatore di emergenza scala 1:100

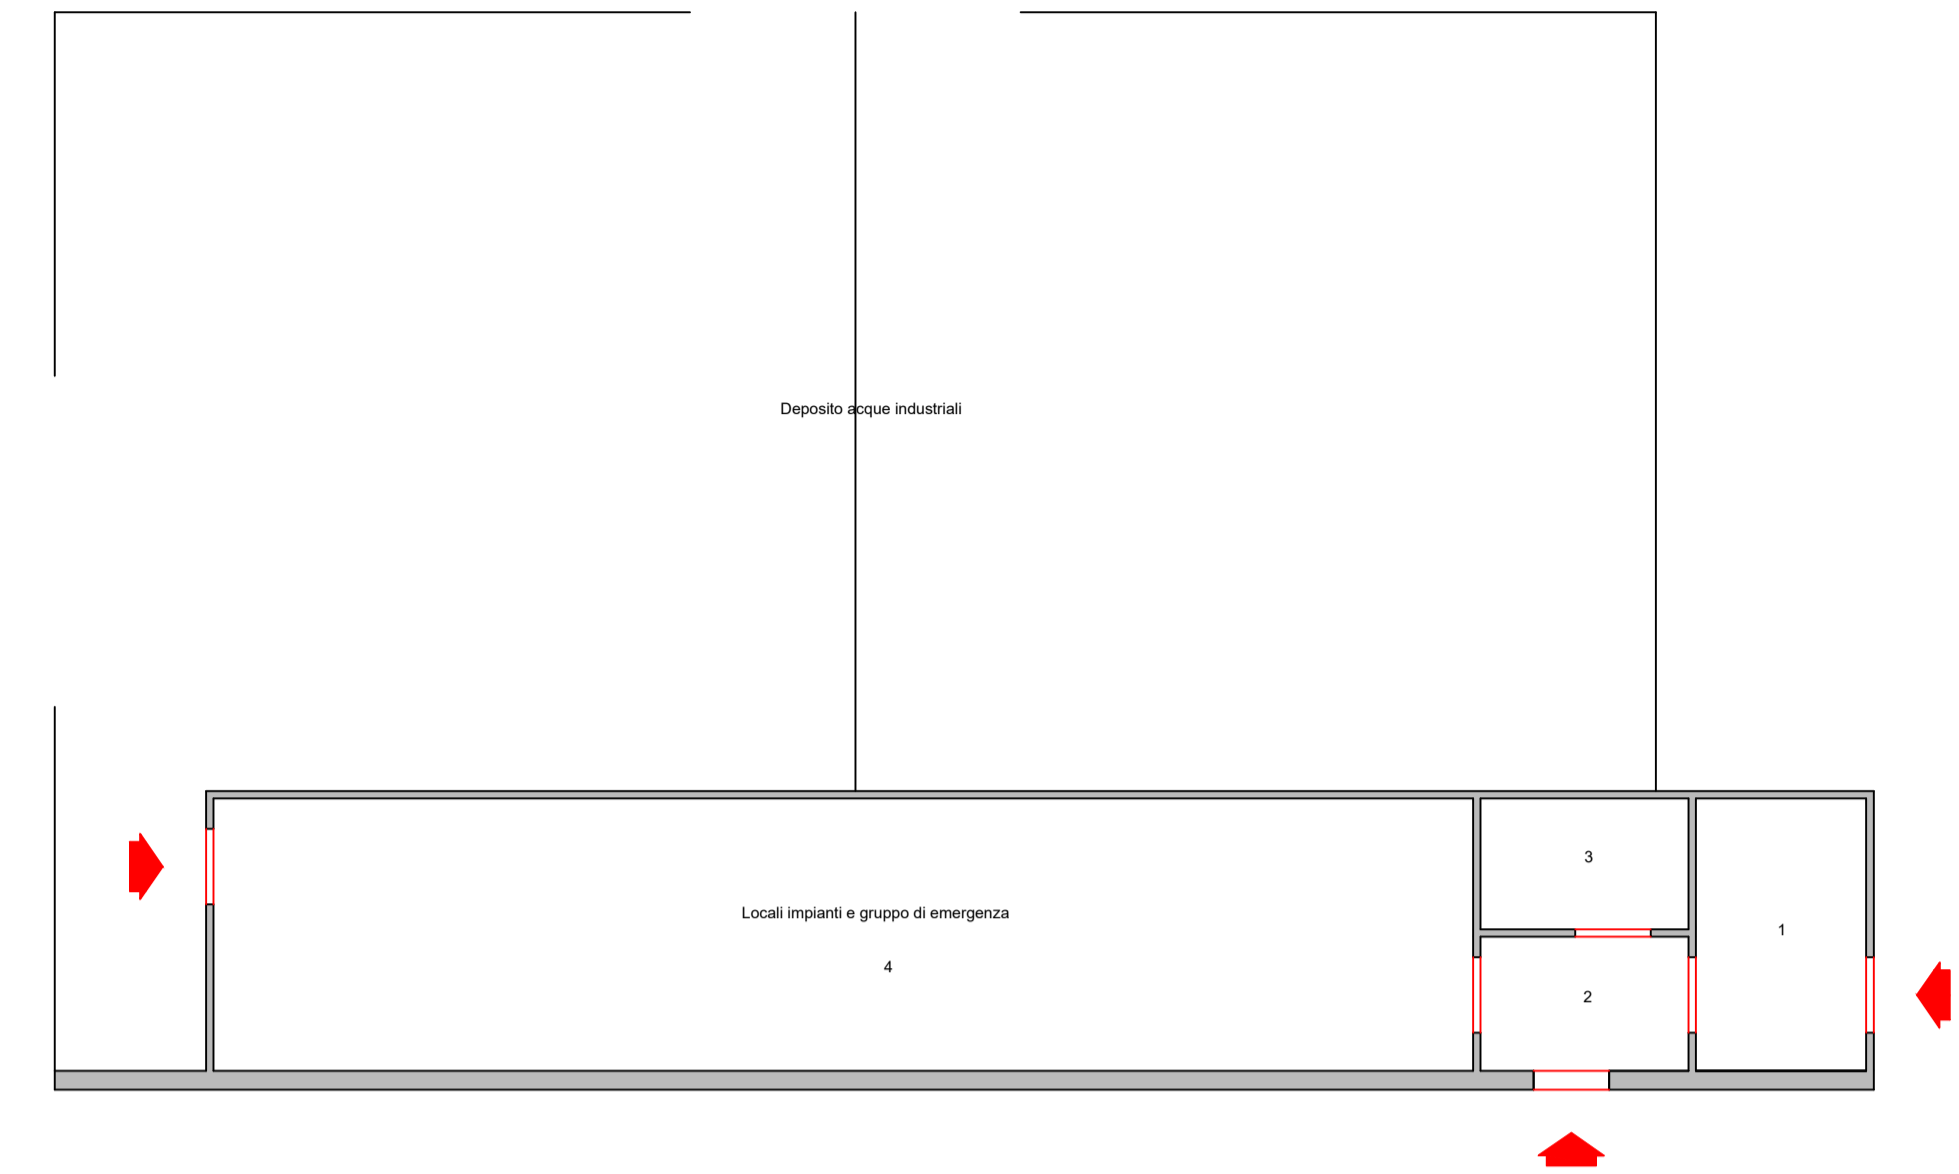


Superfici  
Locali impianti e gruppo di emergenza 87,13 mq  
Deposito acque industriali 226,06 mq

Ed. V17 - Cabina elettrica scala 1:100

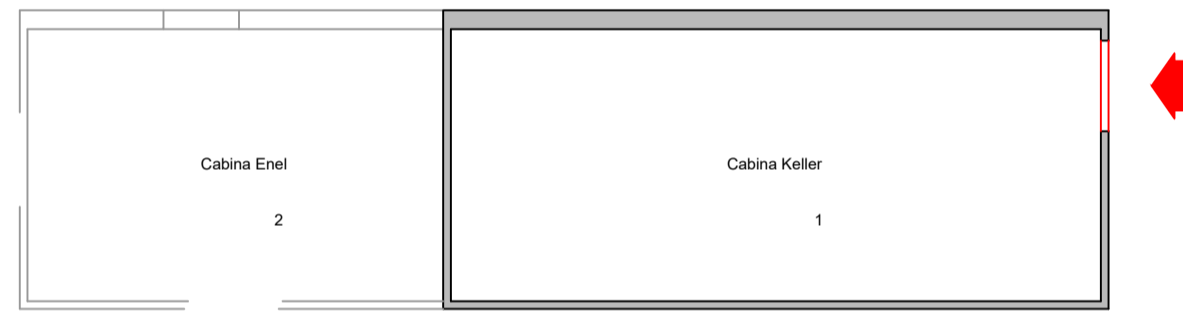

Superfici  
Fabbricato 34,76 mq


Ed. V19 - Centrale termica scala 1:100

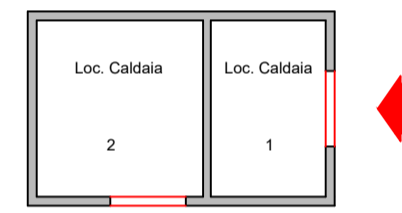


Superfici  
Fabbricato 10,43 mq

Ed. V18 - Locale deposito vernici  
Scala 1:200


Superfici  
Fabbricato 376,70 mq

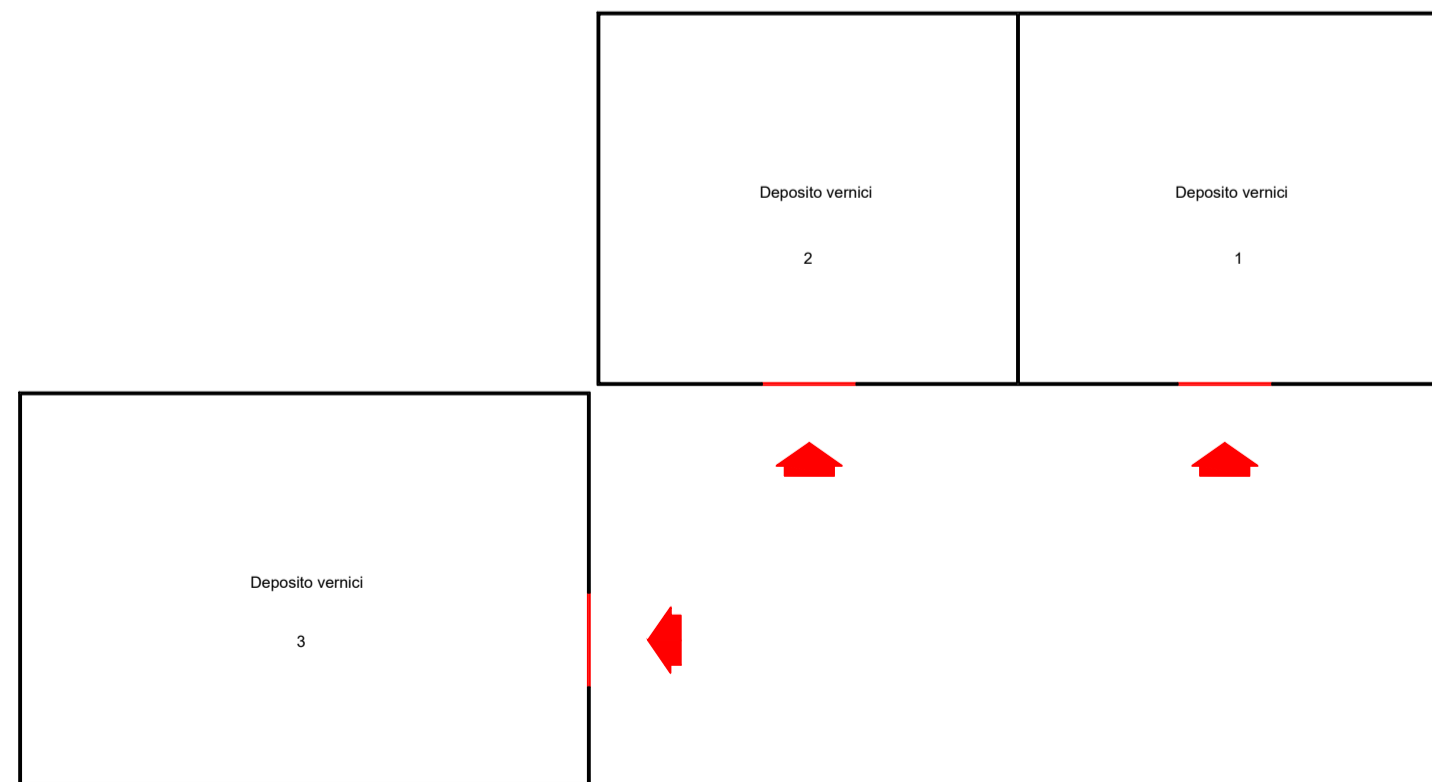

Ed. V20 - Cabina elettrica  
Scala 1:100

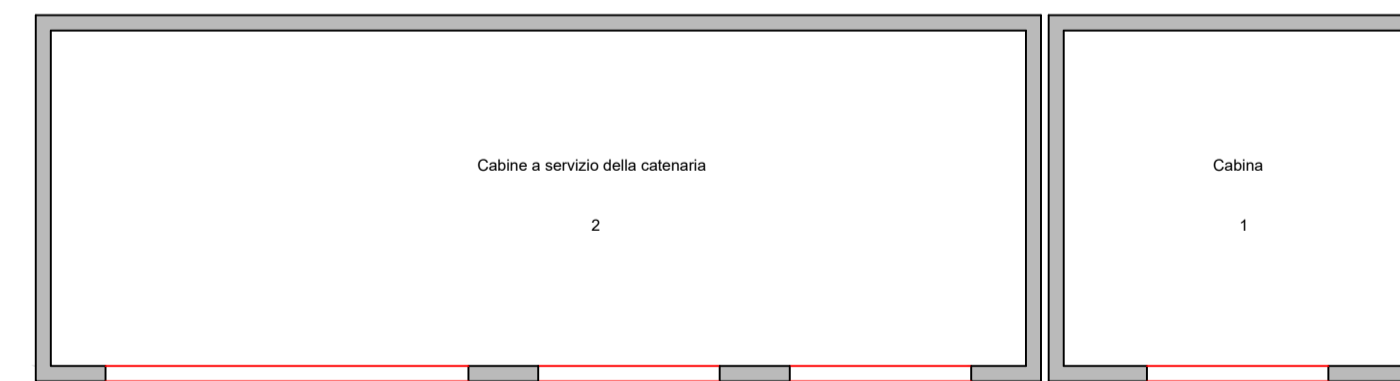


Superfici  
Fabbricato 88,57 mq

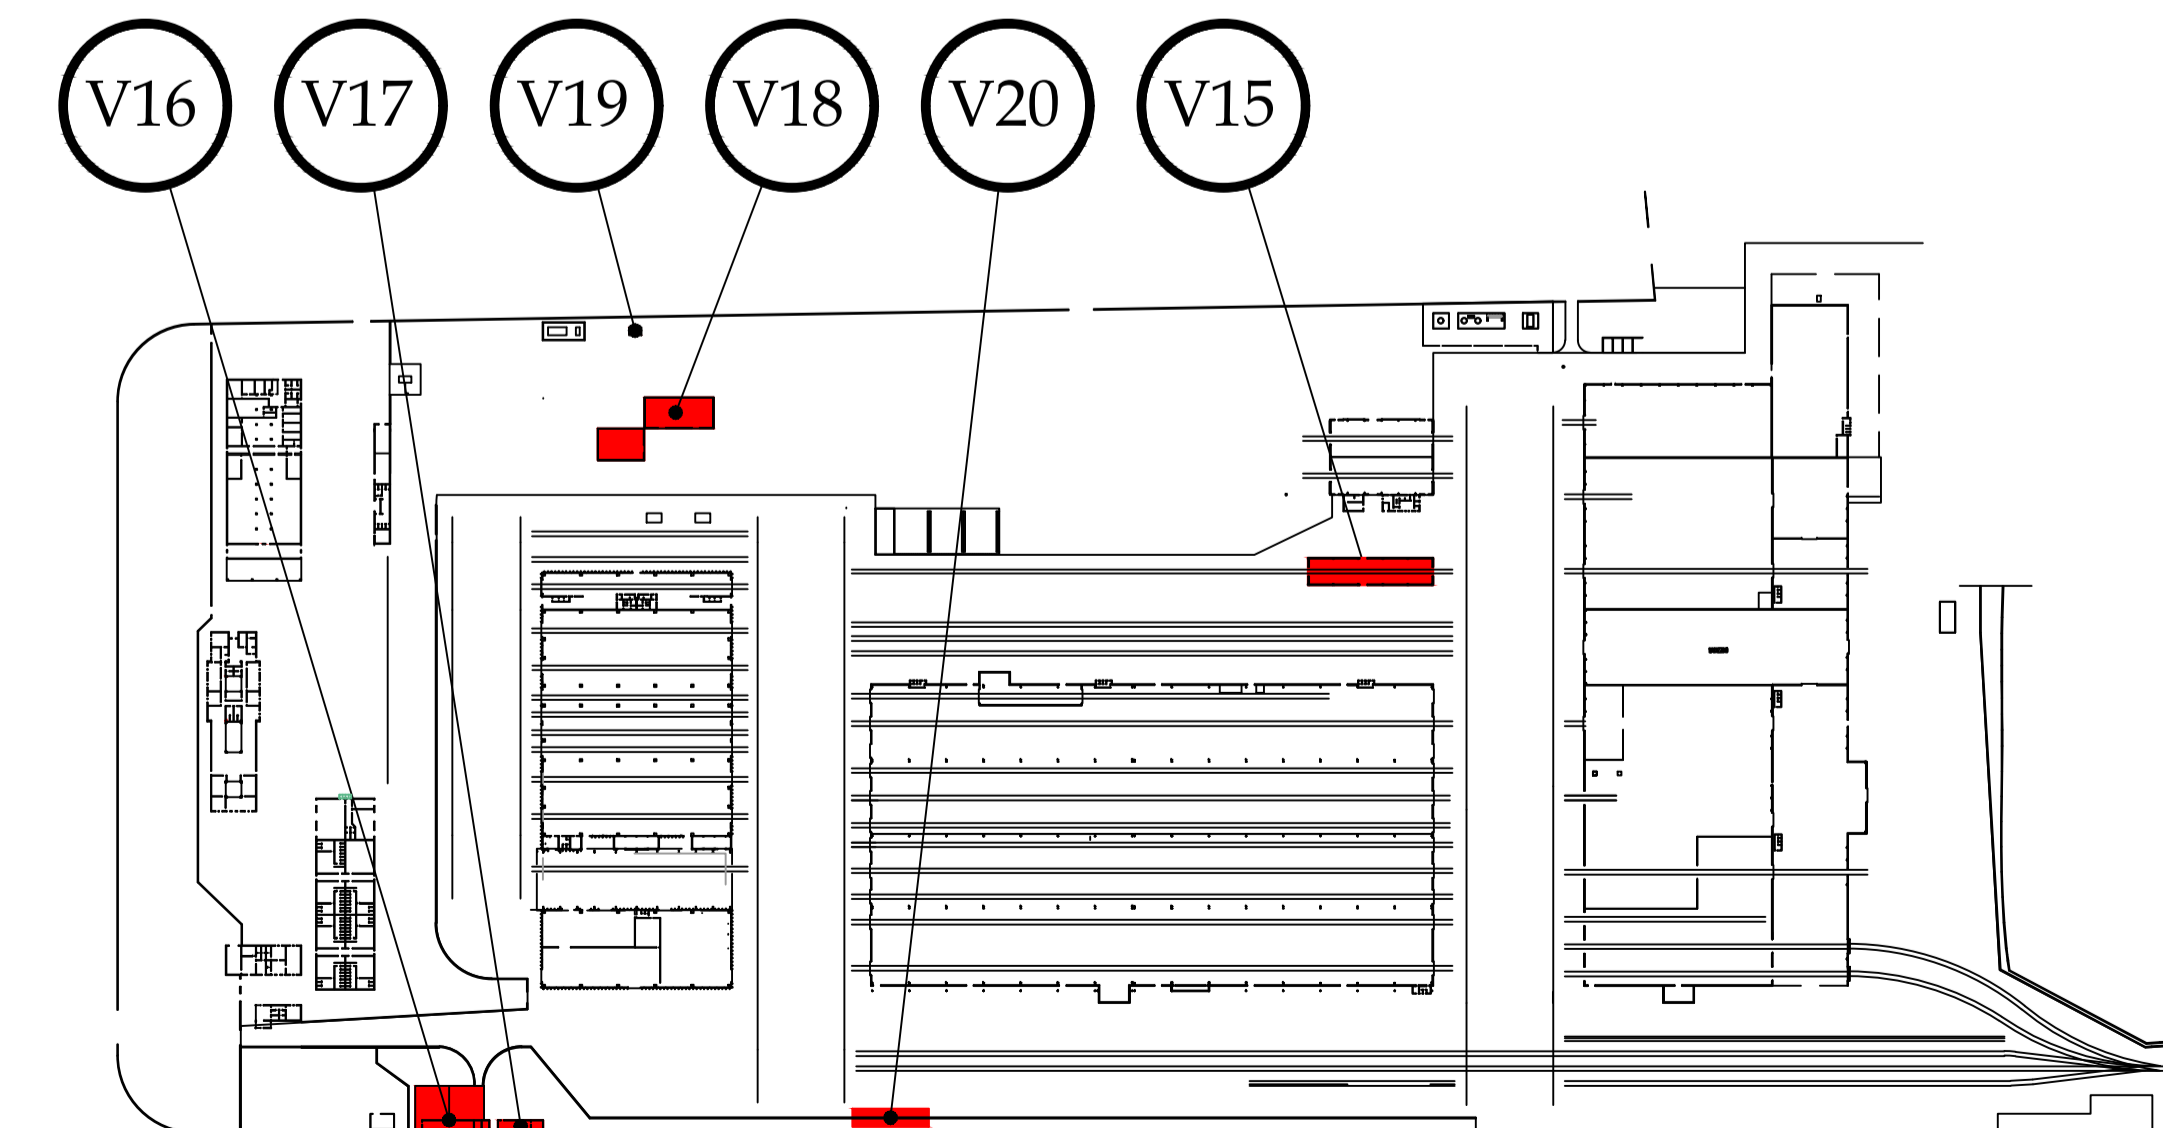

# FABBRICATI IN LEASING


Ed. V09 - Smontaggio e bonifica 1:200

Superfici  
Capannone 810,56 mq  
Blocchi servizi 65,11 mq  
Ritiro rifiuti 35,55 mq

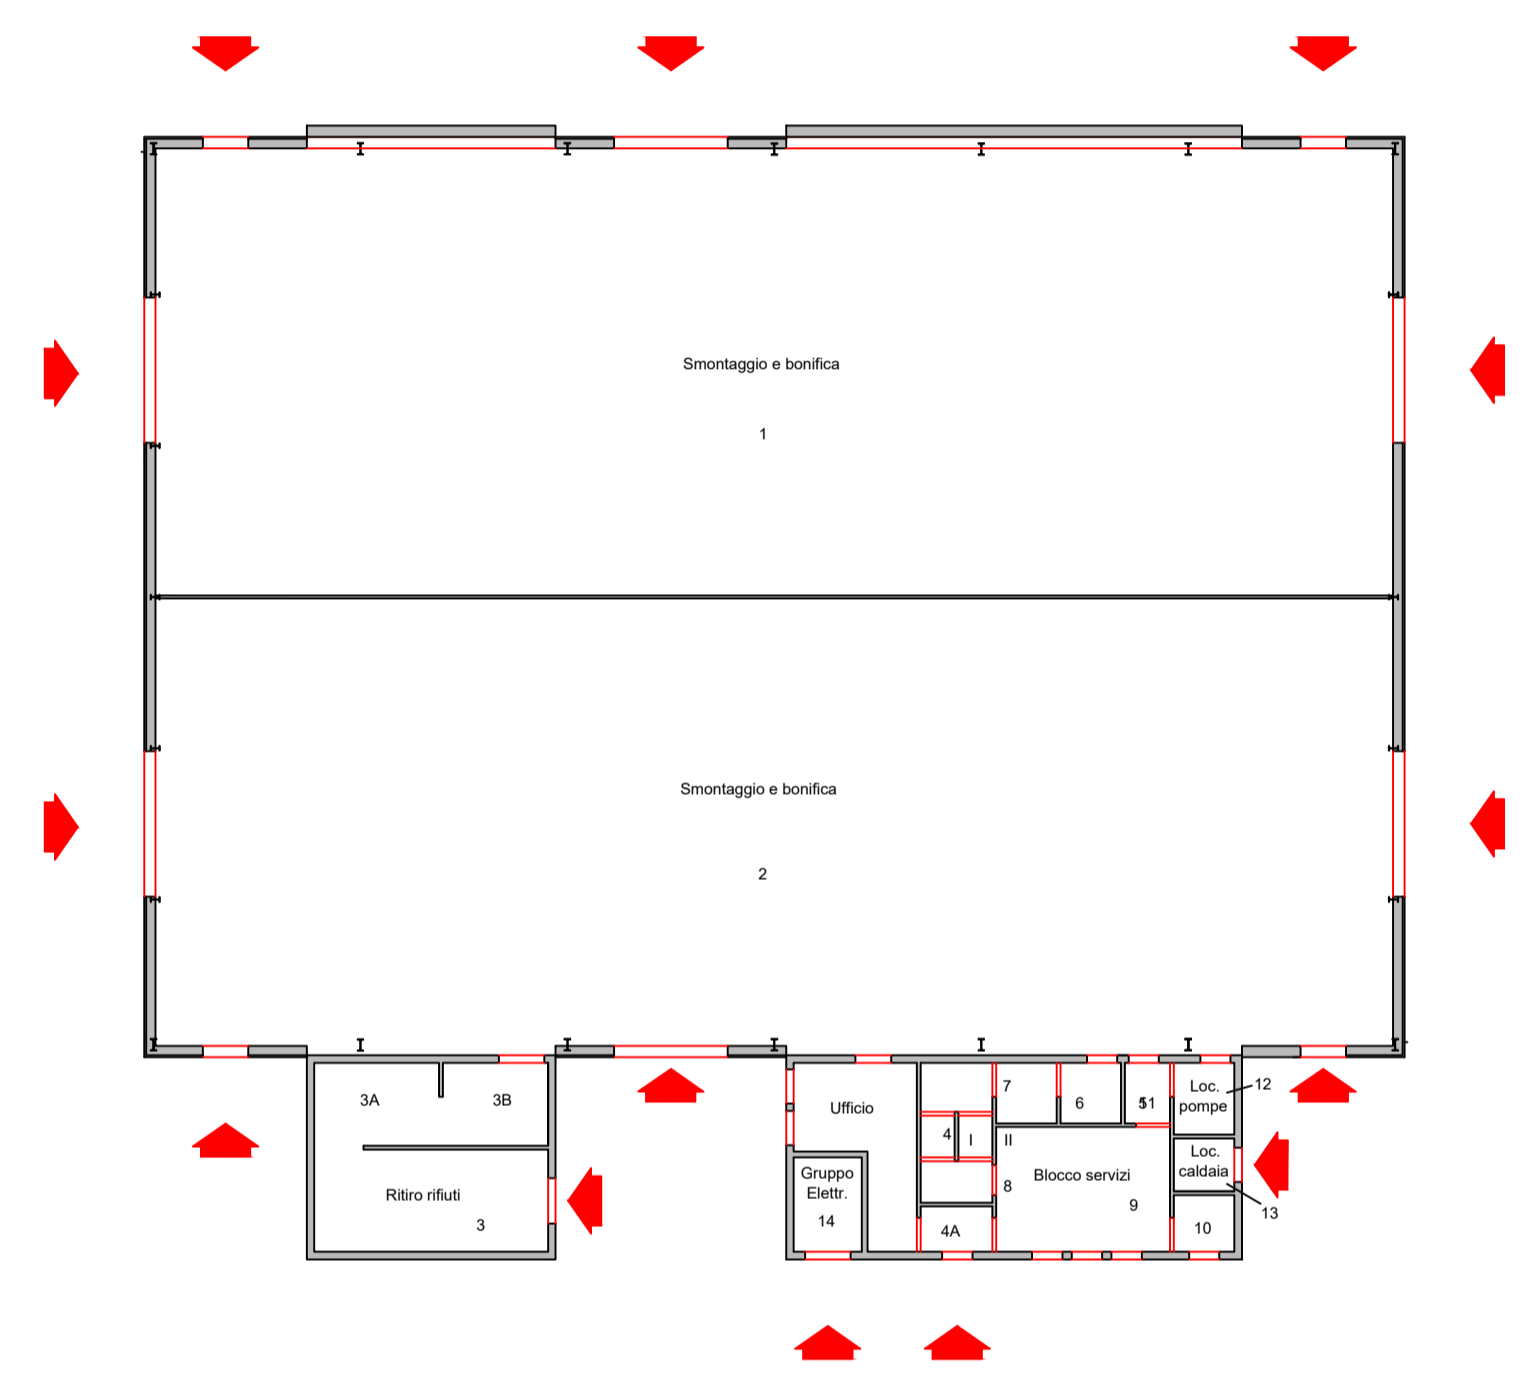



Ed. V11 - Revisione e costruzione carrelli scala 1:200

Superfici  
Capannone 2.661,88 mq  
Tettoie 657,68 mq

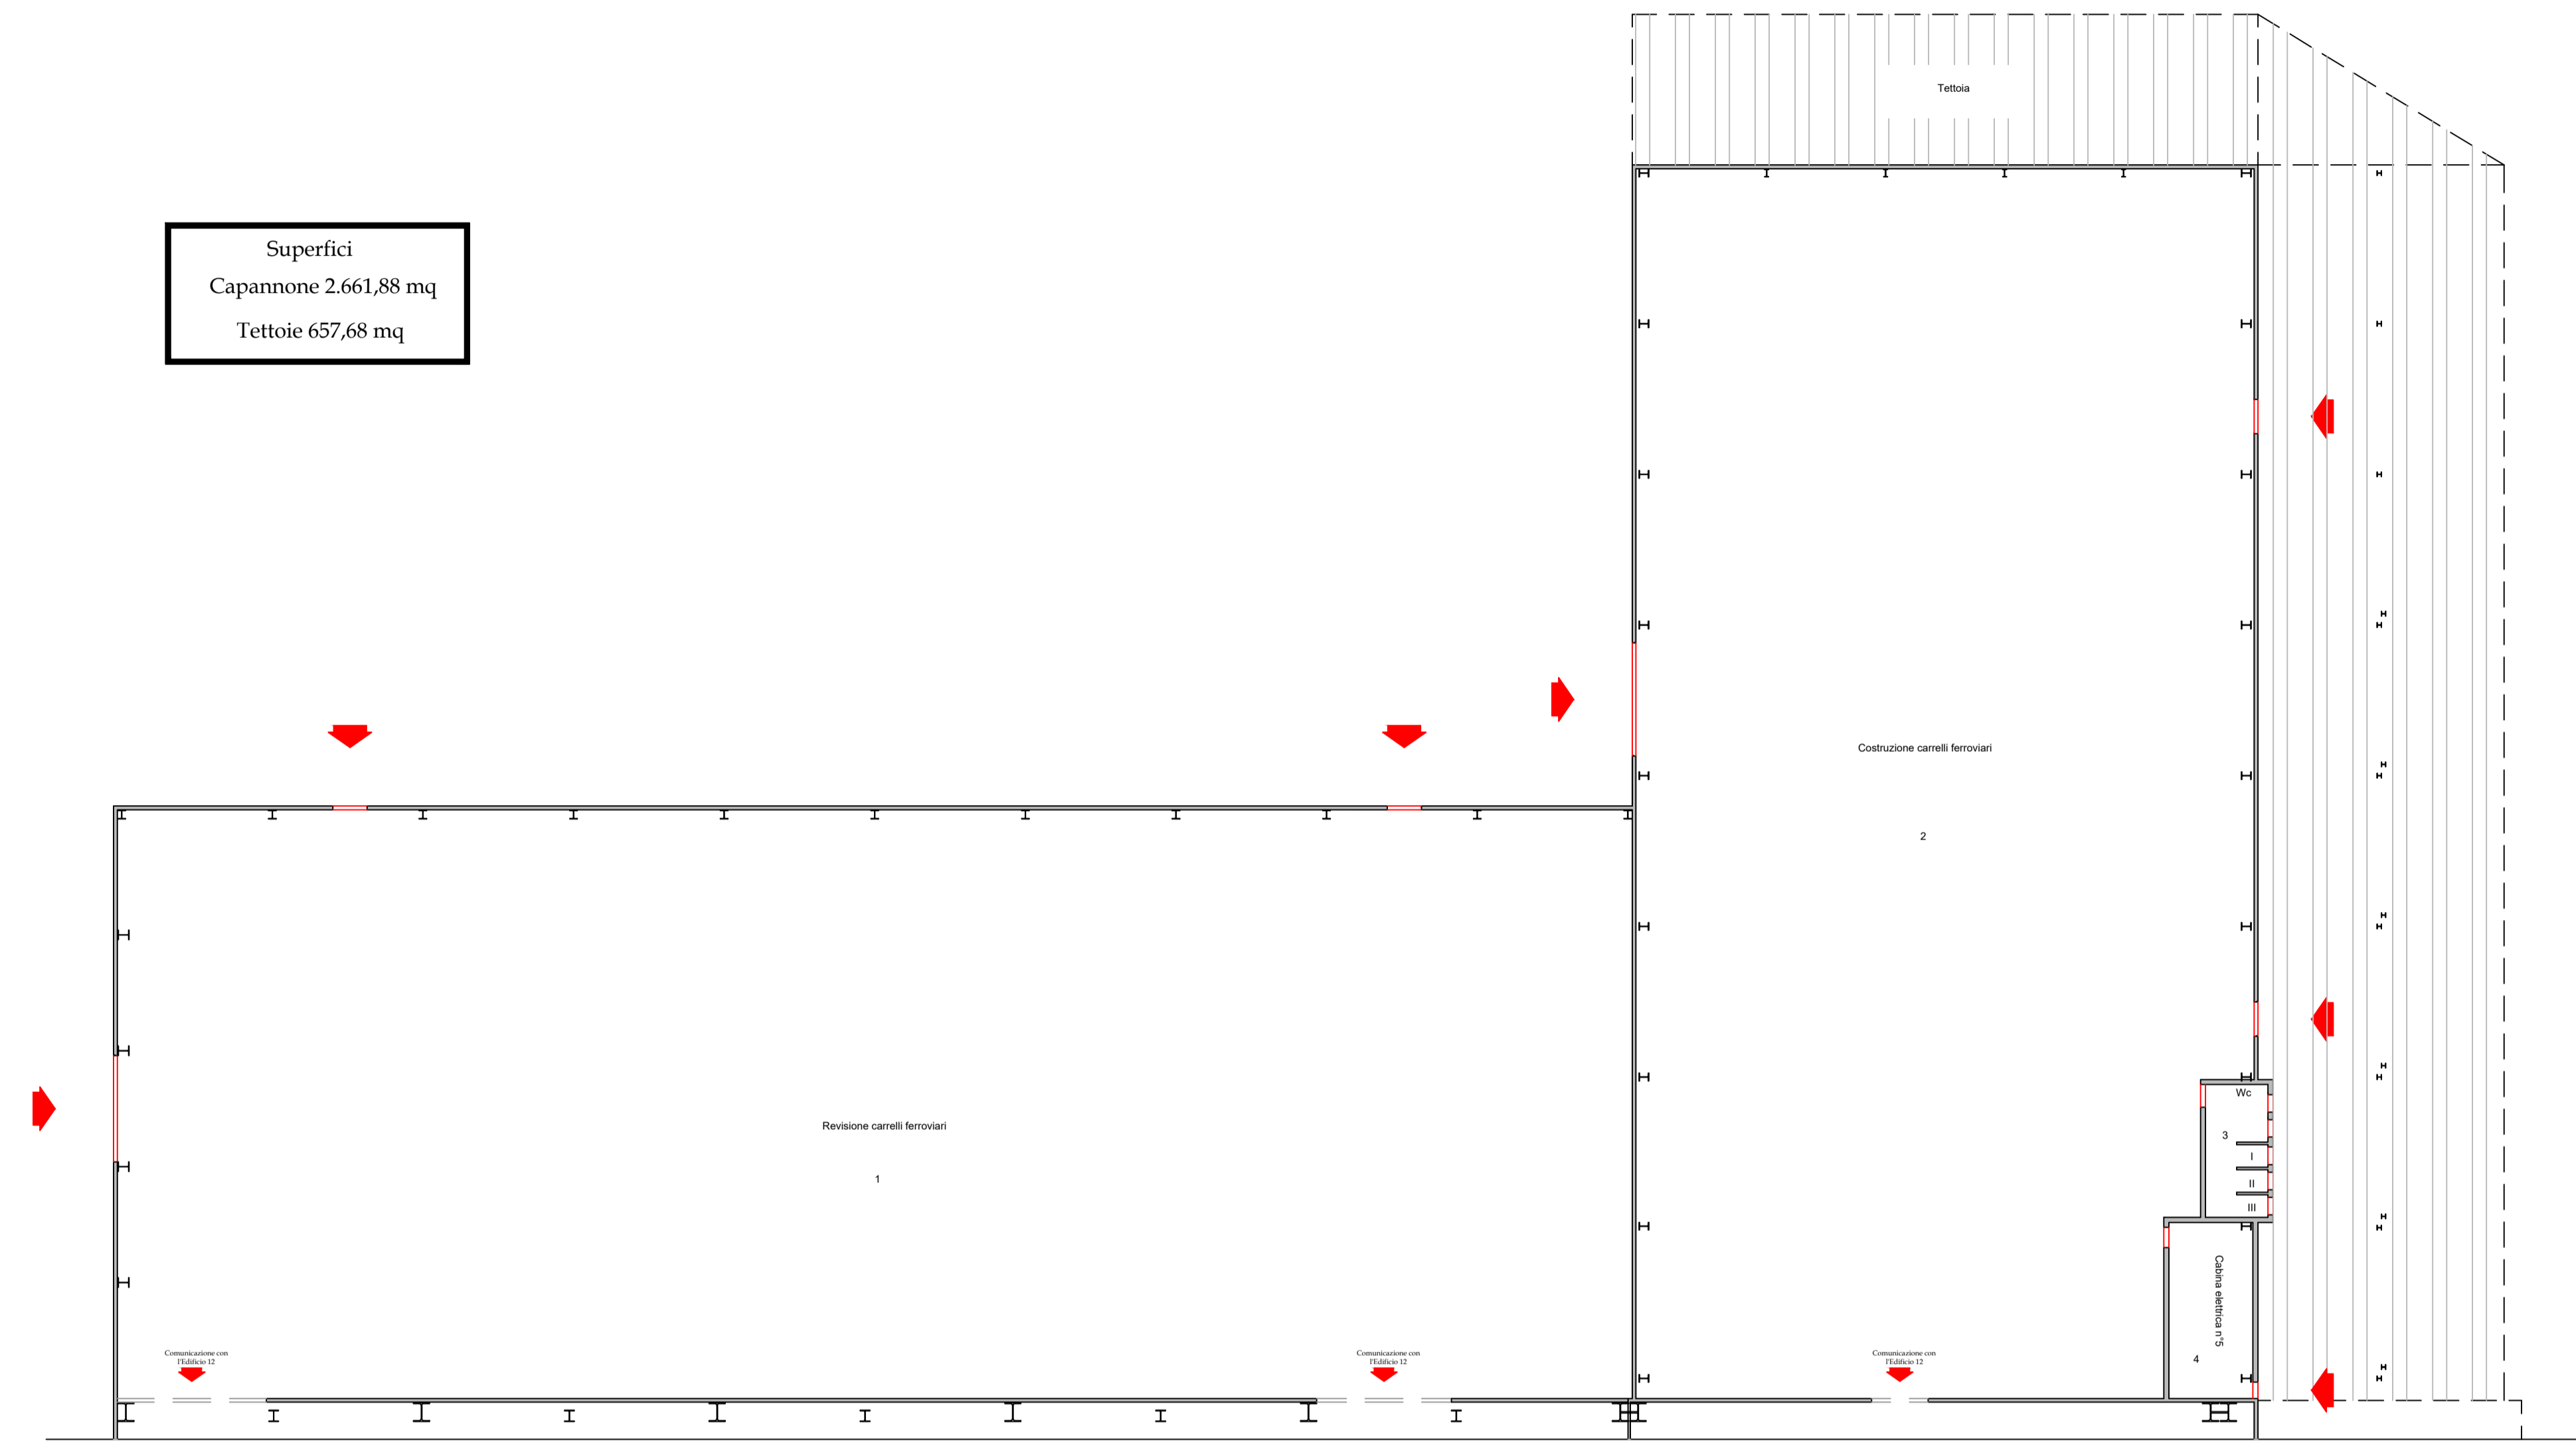


Ed. V21 - Deposito bombole di gas  
Scala 1:100

Superfici  
Fabbricato 60,02 mq

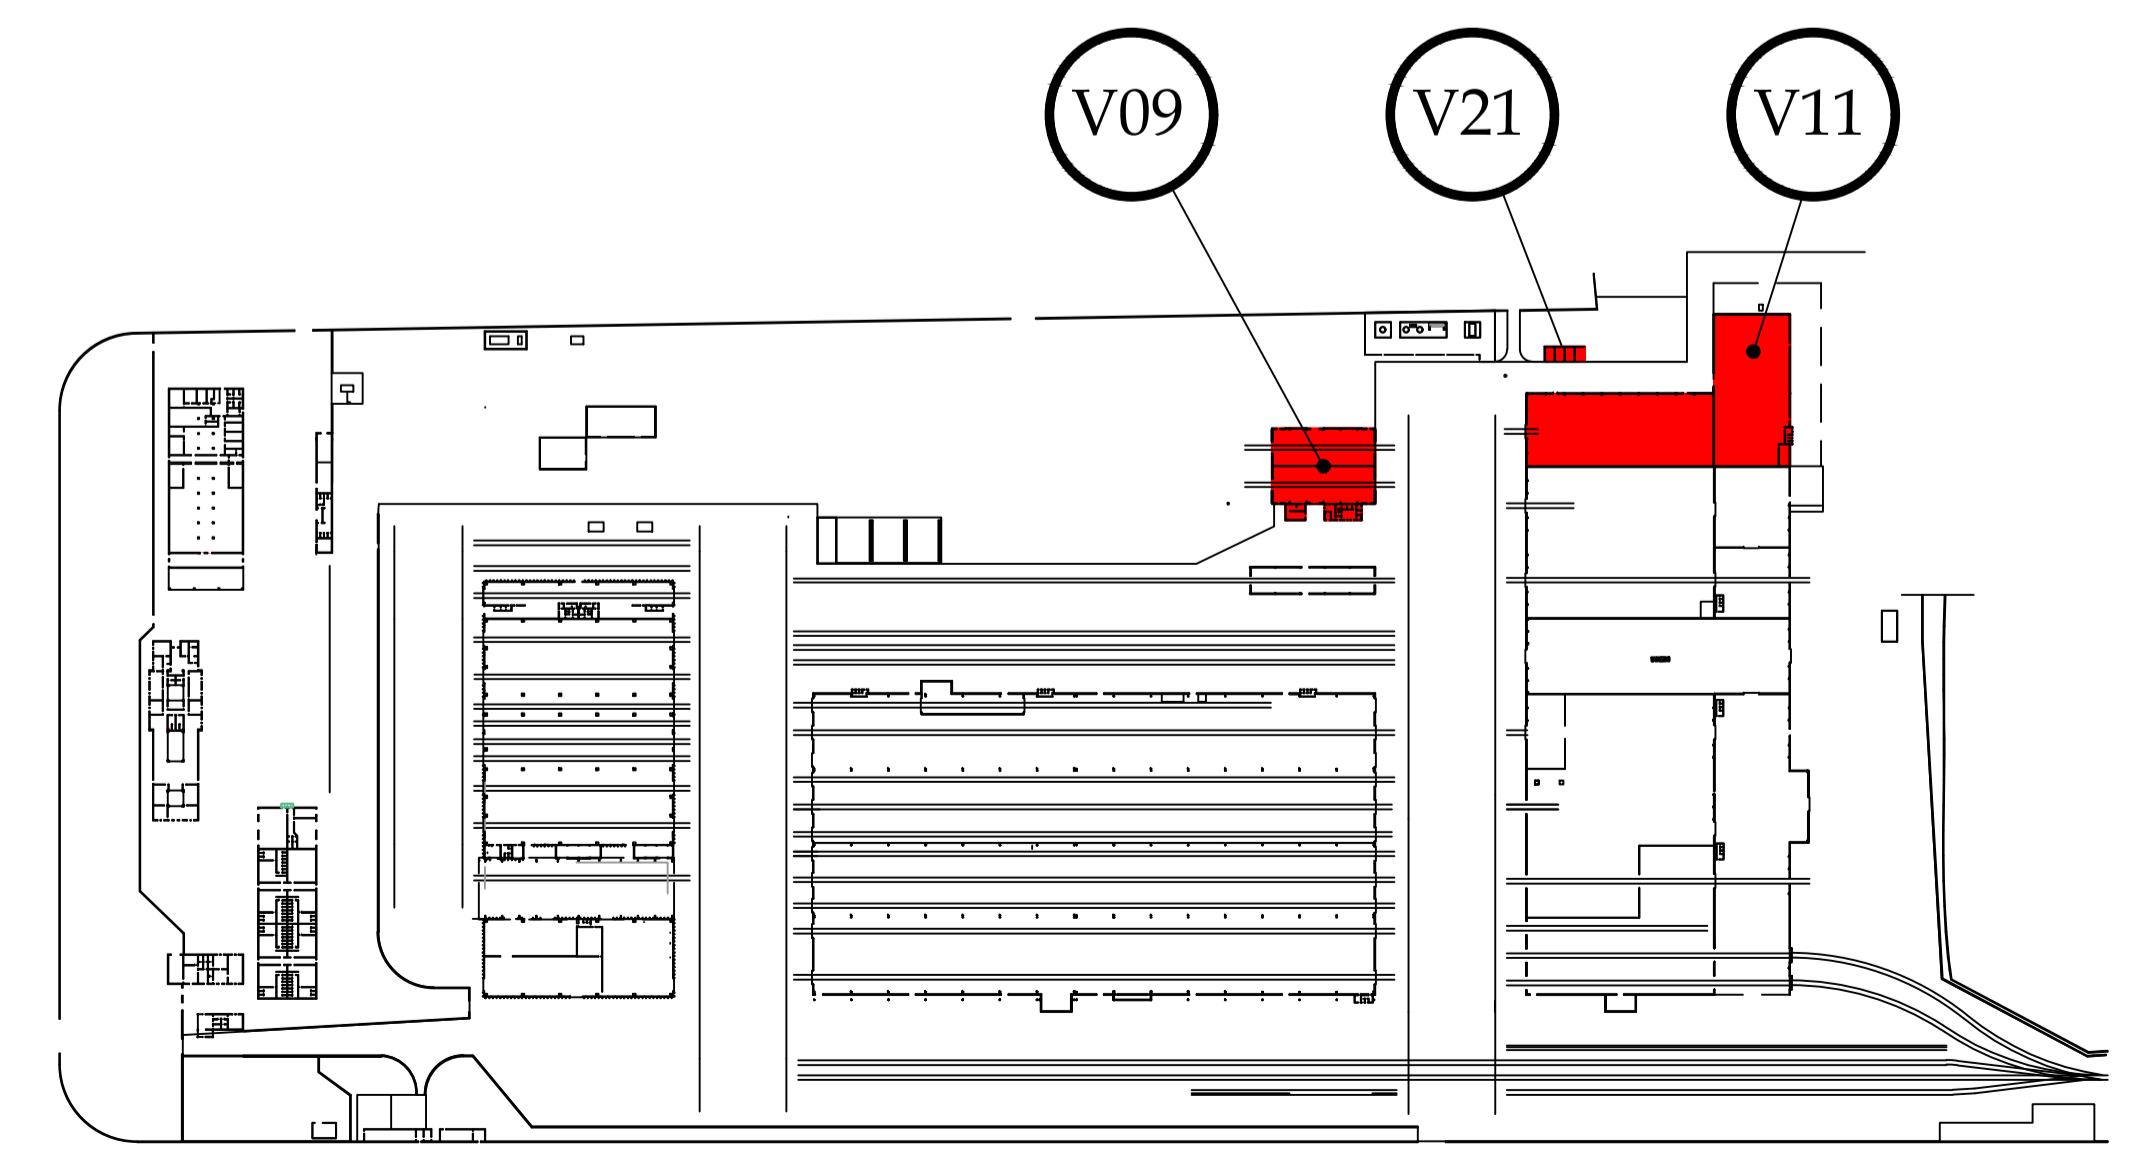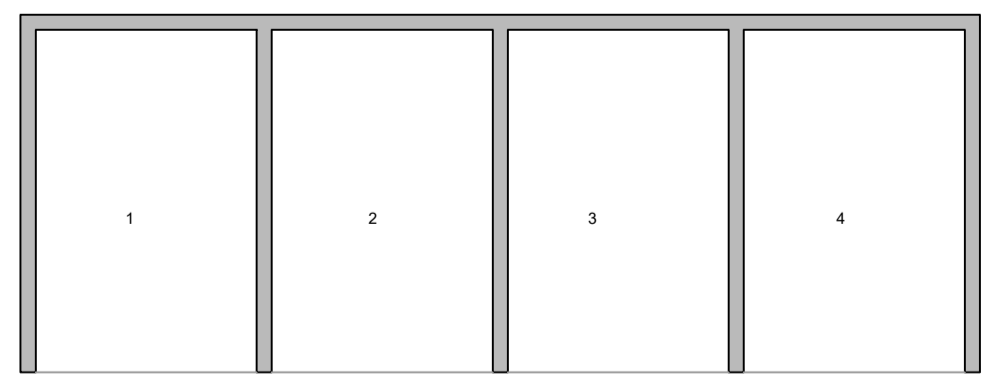


# UTILITIES


Utilities a - Serbatoi oli  
scala 1:100

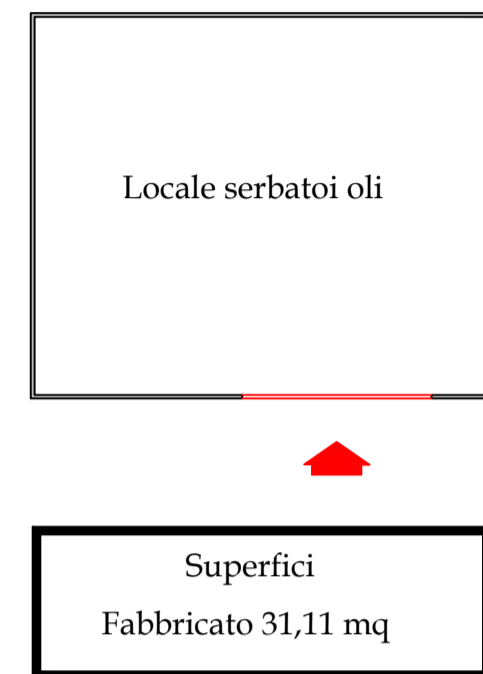


Utilities b - Riserve di propano  
scala 1:100

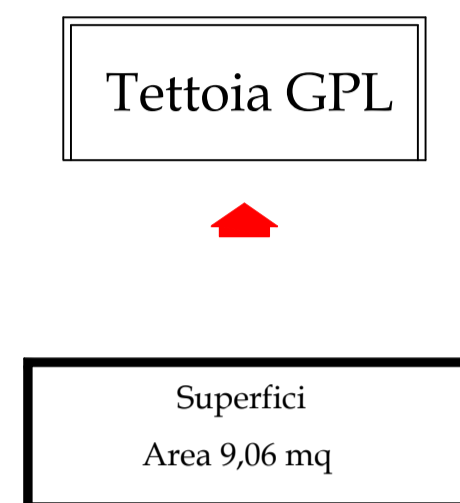


Utilities d - Area gas tecnici  
scala 1:100

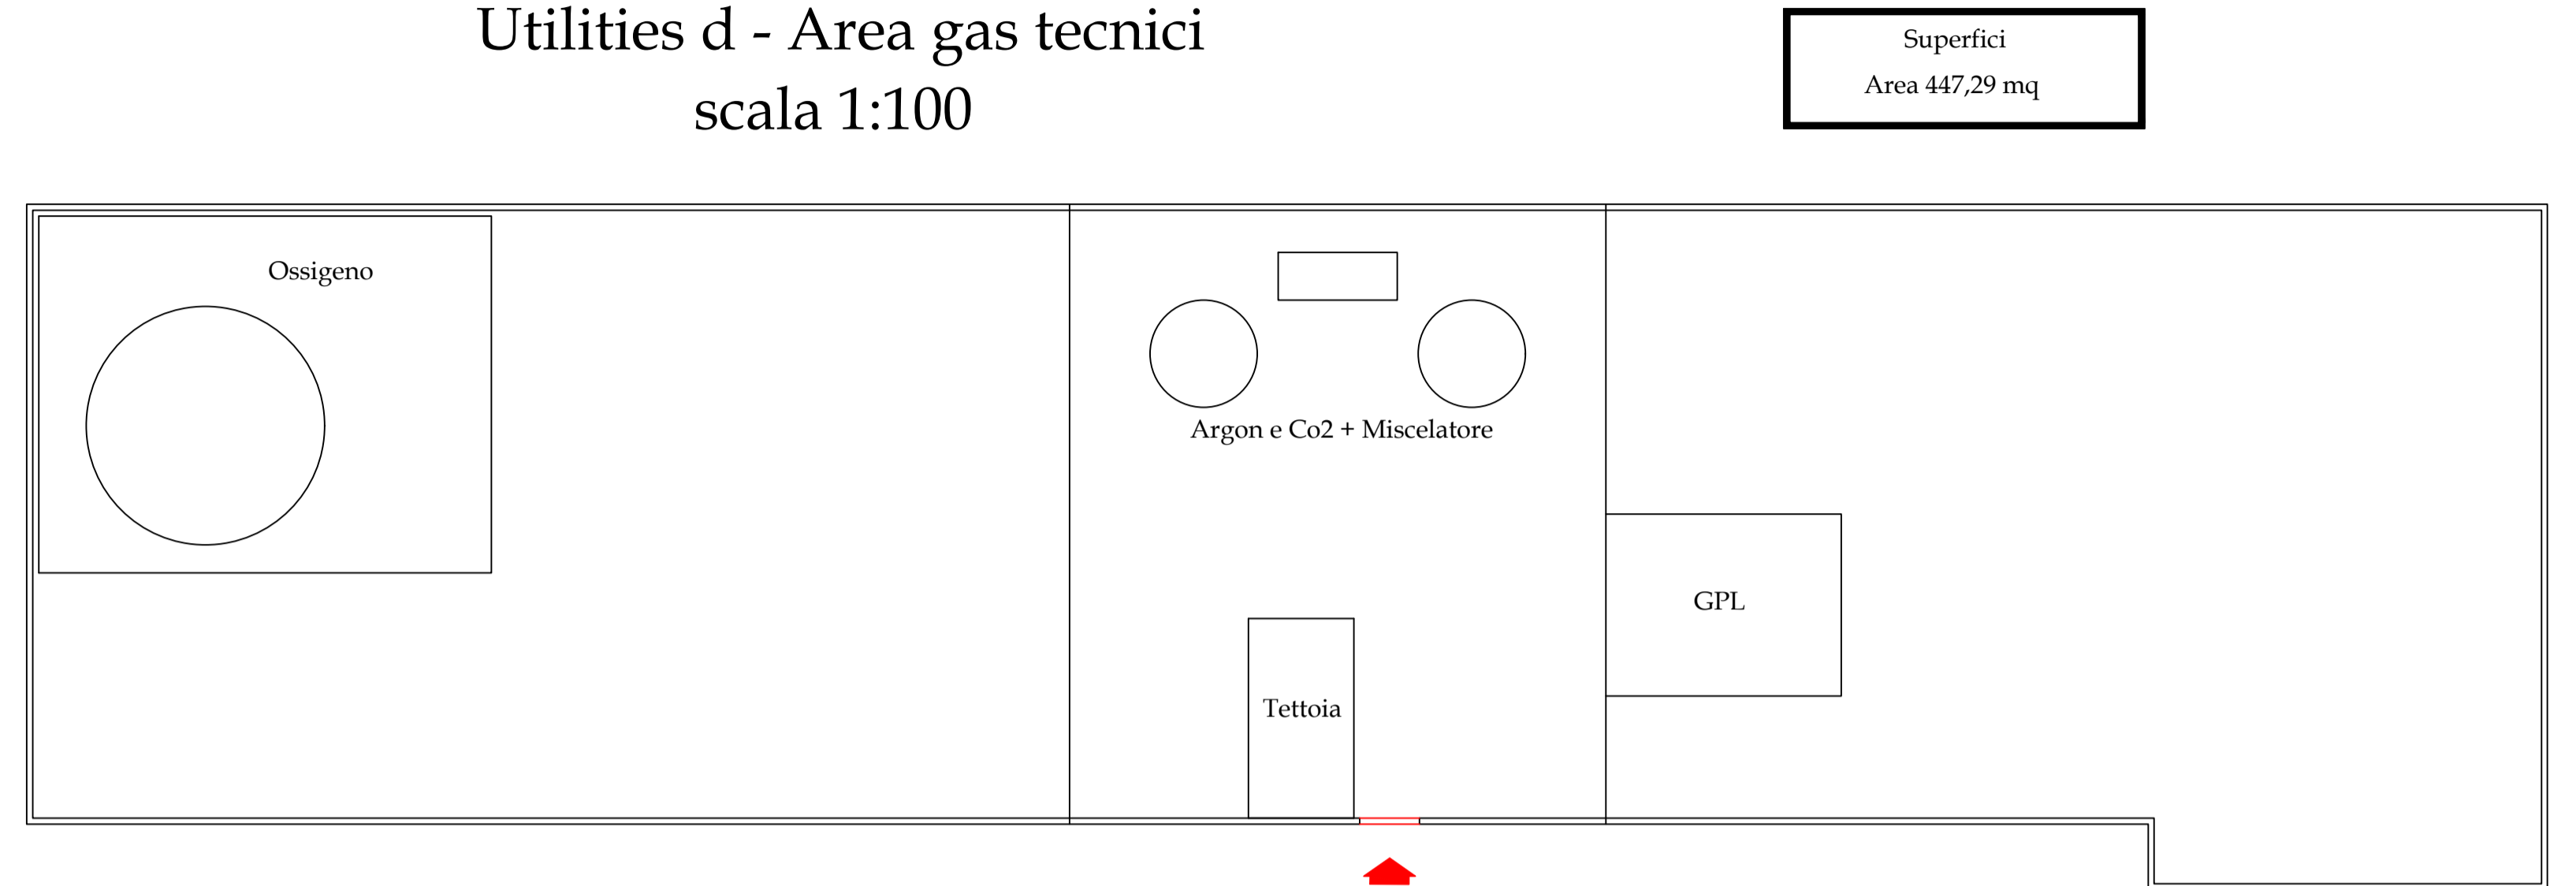


Utilities f - Deposito ossigeno  
scala 1:100

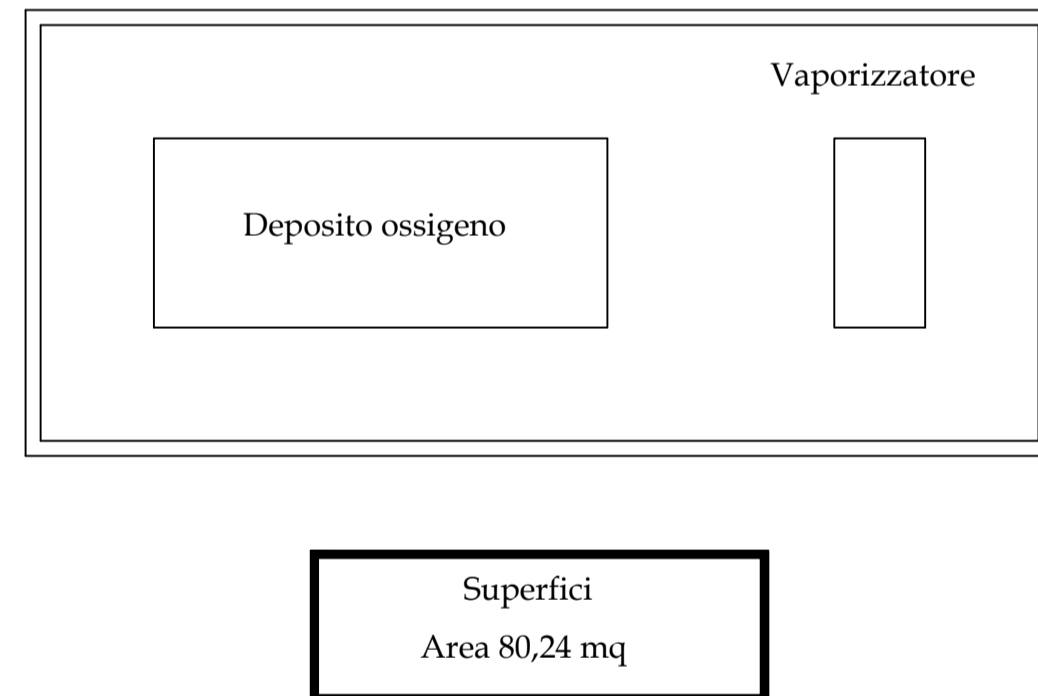

Utilities c - Isola ecologica e deposito temporaneo rifiuti  
scala 1:200

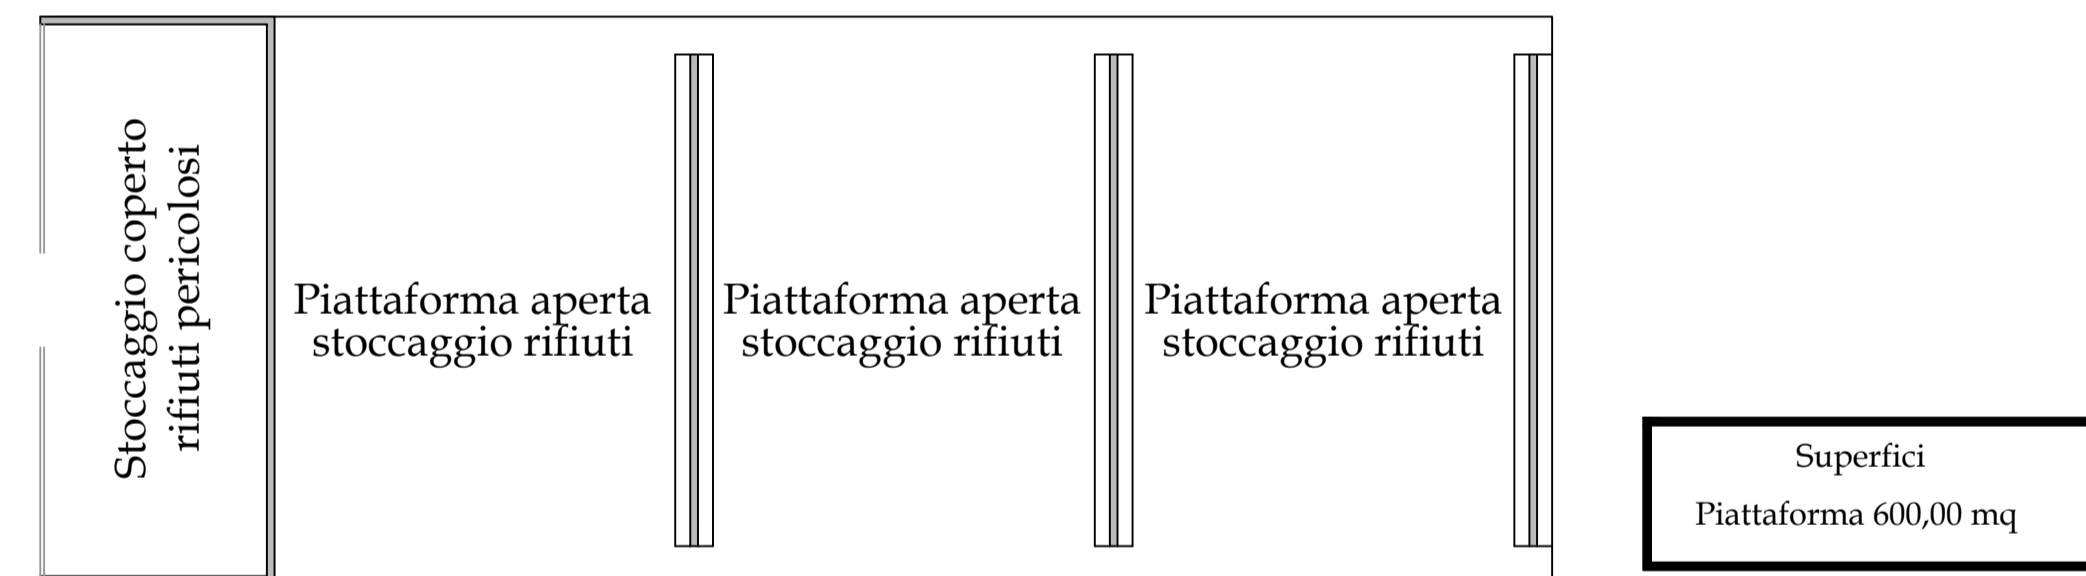

Area pese ed impianto prova pioggia  
scala 1:500

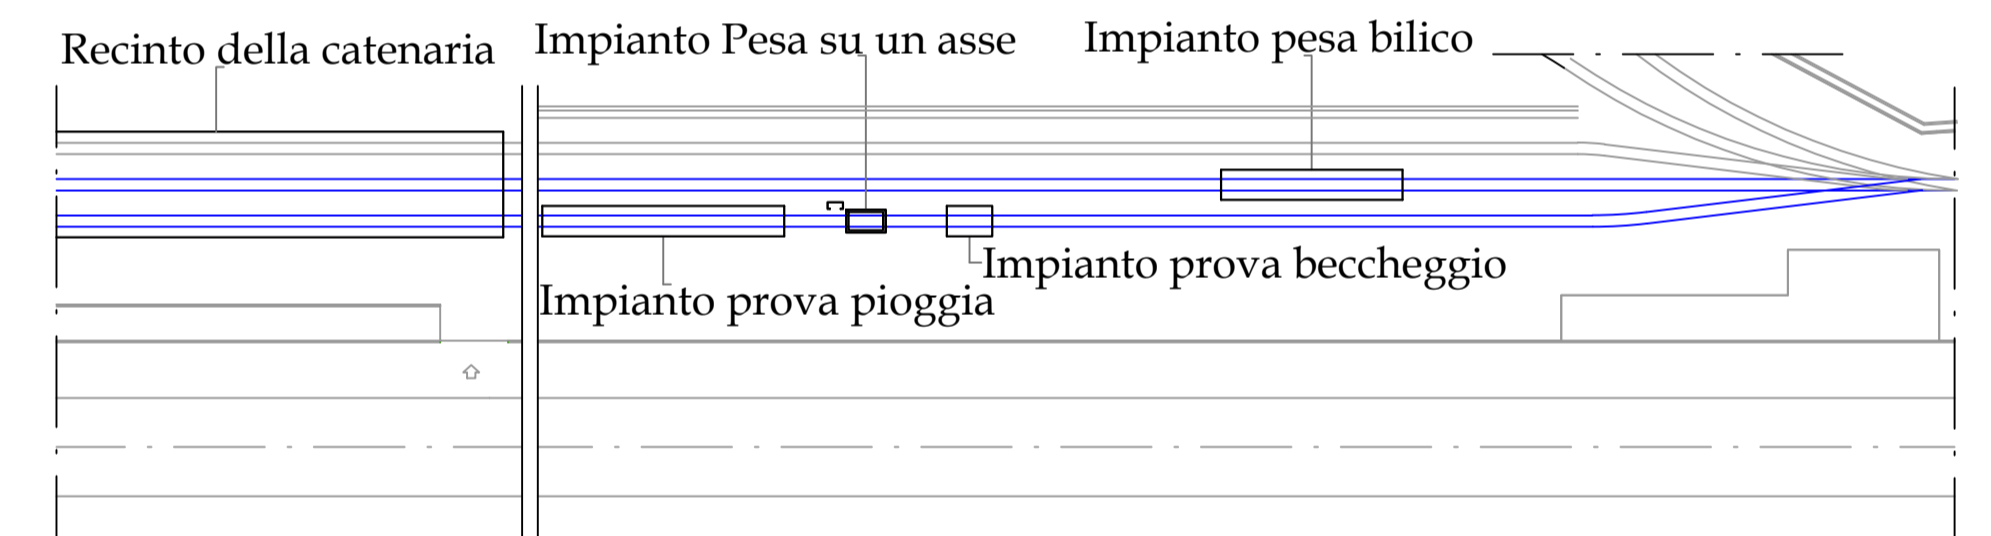

Utilities e - Deposito sfridi  
scala 1:100

