



LAVORI DI REALIZZAZIONE DI UN'AREA ATTEZZATA PER LA SOSTA

- PROGETTO DI FATTIBILITA' TECNICA - ECONOMICA -

Febbraio 2026

Allegato:

D6

AREA DI SOSTA


PARTICOLARI COSTRUTTIVI DELLE PAVIMENTAZIONI

Scala:

1:40

Progetto: RTP Ing. Fadda - Geol. Piga
Il Capogruppo:

Visto: Il Responsabile Unico del Progetto




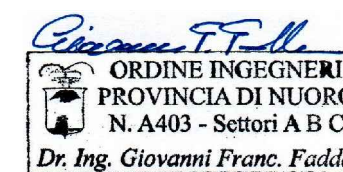


Committente:
Amministrazione Comunale di Gergei

RTP Ing. Fadda - Geol. Piga

Via Cagliari n.8 - 09056 ISLI (SU) - e-mail: archingif@tiscali.it - PEC: giovannifranc.fadda@ingpec.eu

PAVIMENTAZIONE STALLI PARCHEGGIO AUTO E CAMPER

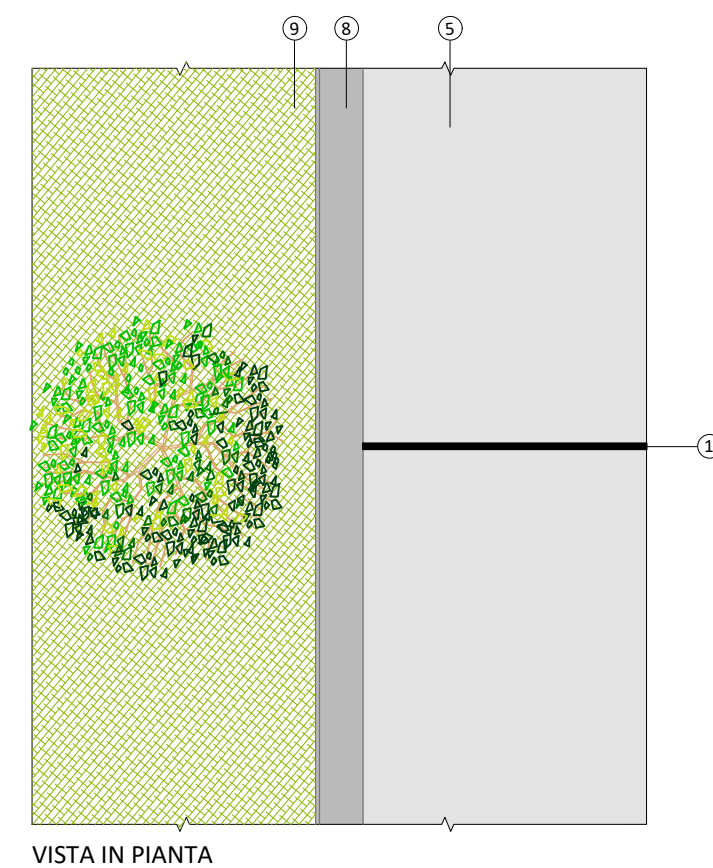
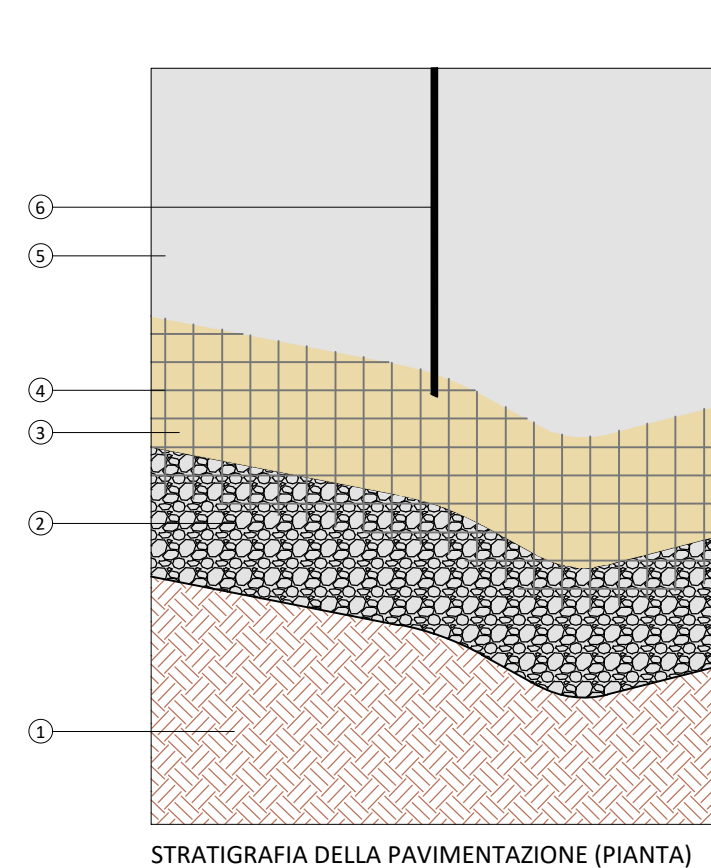
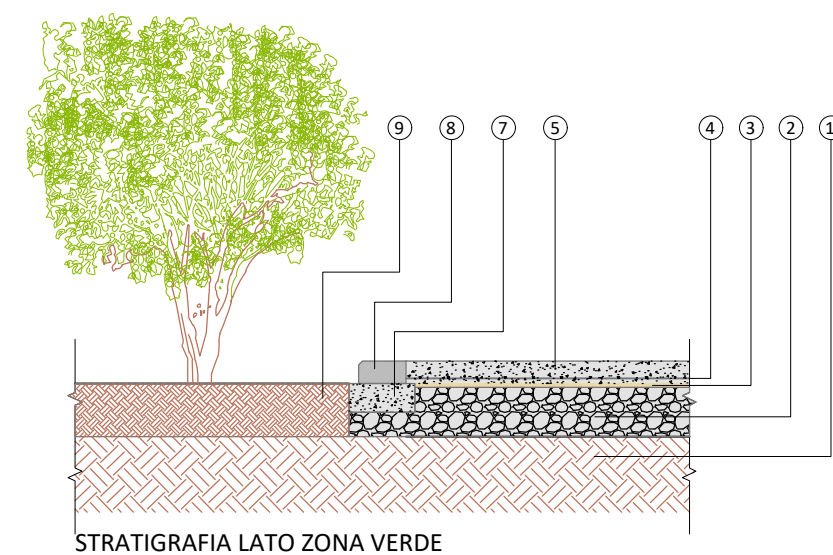
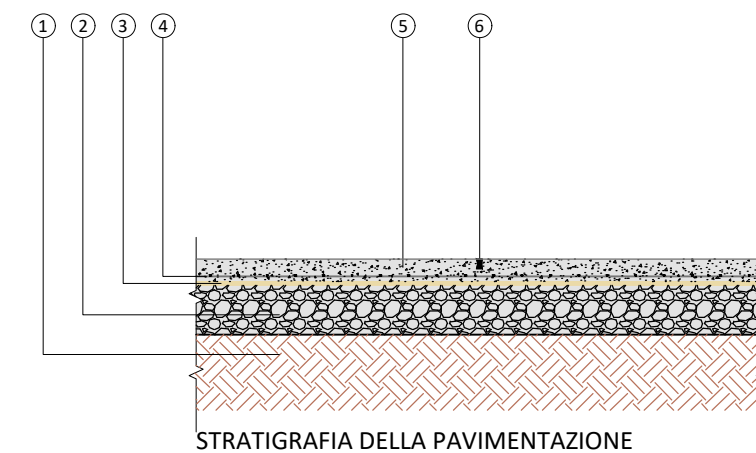


LEGENDA

- 1 Terreno naturale compresso
- 2 Strato di fondazione (tout-venant riciclato) - Sp. compresso cm 25
- 3 Sabbia - Sp. cm 2
- 4 Rete elettrosaldata filo elementare Ø 6 mm, maglie 15x15 cm
- 5 Calcestruzzo Rck 20 finitura superficiale stagiata

- 6 Giunto di dilatazione sigillato
- 7 CLS Rck 20 di allettamento
- 8 Cordonata 15x25 cm in calcestruzzo vibrato, posata di piatto
- 9 Terreno getale per sistemazione a verde

PAVIMENTAZIONE DRENANTE CORSIE DI MANOVRA

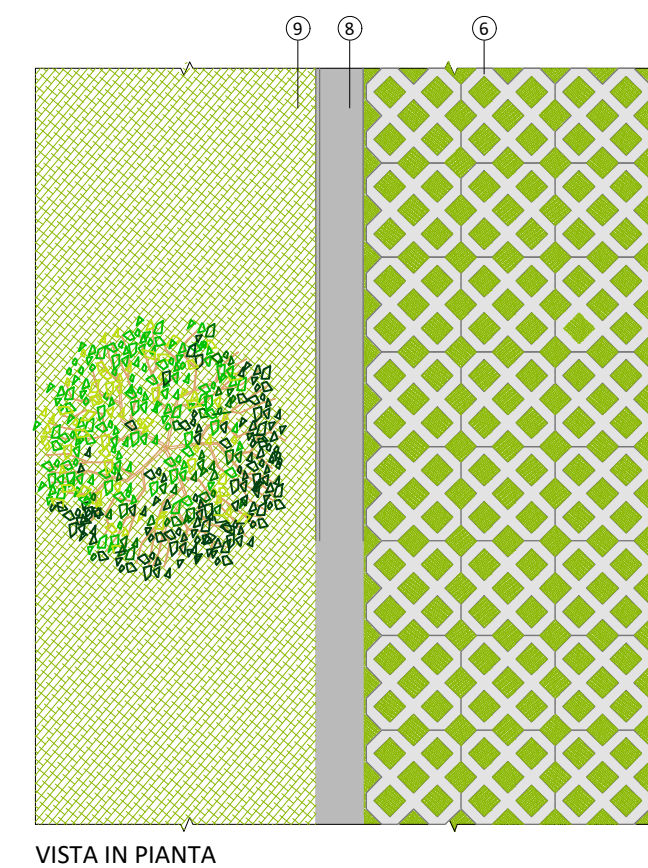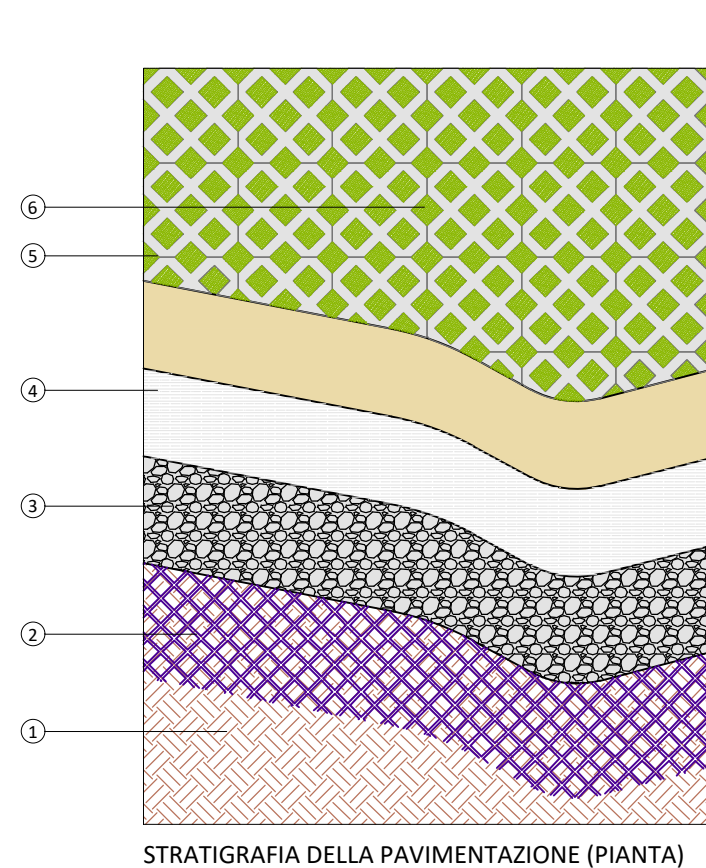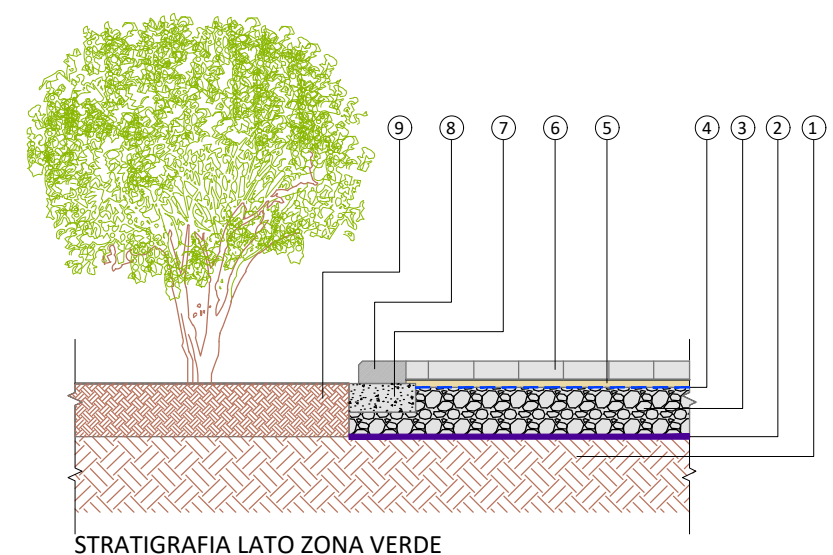
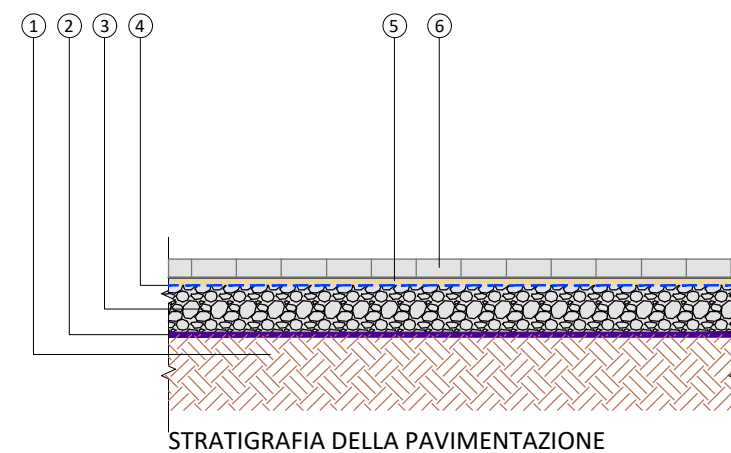


LEGENDA

- 1 Terreno naturale compresso
- 2 Geogriglia tipo 100/05 con fili in poliestere e ricoprimento in polietilene (LLPD)
- 3 Strato di fondazione (tout-venant riciclato) - Sp. compresso cm 25
- 4 Geotessile non tessuto (TNT) grammatura 180 gr/mq
- 5 Sabbia - Sp. min. cm 4

- 6 Pavimentazione in elementi autobloccanti tipo griglia, Sp. 10 cm
- 7 CLS Rck 20 di allettamento
- 8 Cordonata 15x25 cm in calcestruzzo vibrato, posata di piatto
- 9 Terreno getale per sistemazione a verde

PAVIMENTAZIONE MARCIAPIEDI

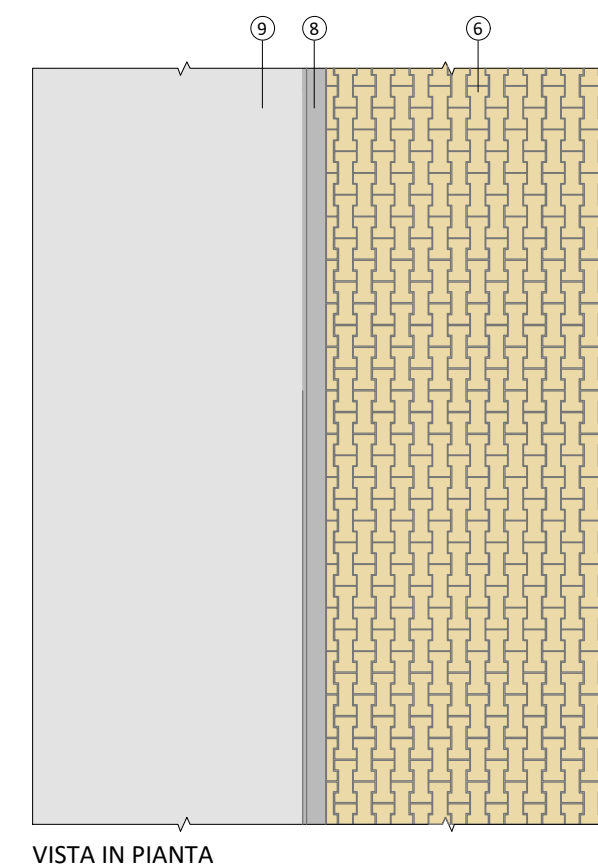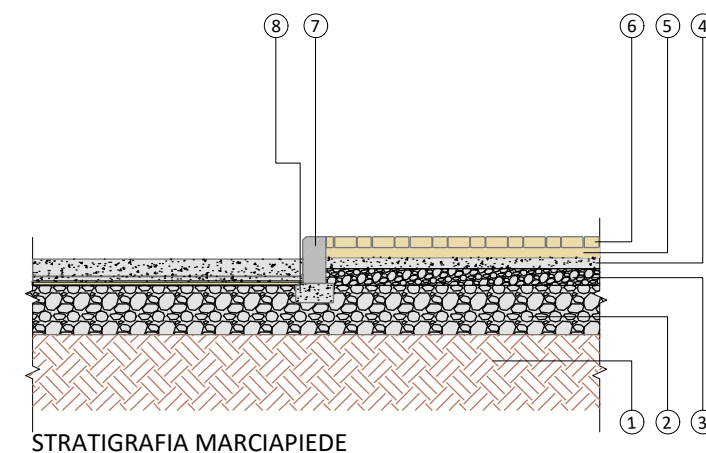

LEGENDA

- 1 Terreno naturale compresso
- 2 Strato di fondazione (tout-venant riciclato) - Sp. compresso cm 25
- 3 Sottofondo in inerti riciclati, Sp. cm 10
- 4 Massetto in CLS magro, Sp. 6 cm
- 5 Sabbia fine di allettamento, Sp. 5 cm
- 6 Pavimentazione in elementi autobloccanti di cemento, Sp. 6 cm
- 7 Cordonata 15x25 cm in calcestruzzo vibrato, posata di piatto
- 8 CLS Rck 20 di allettamento