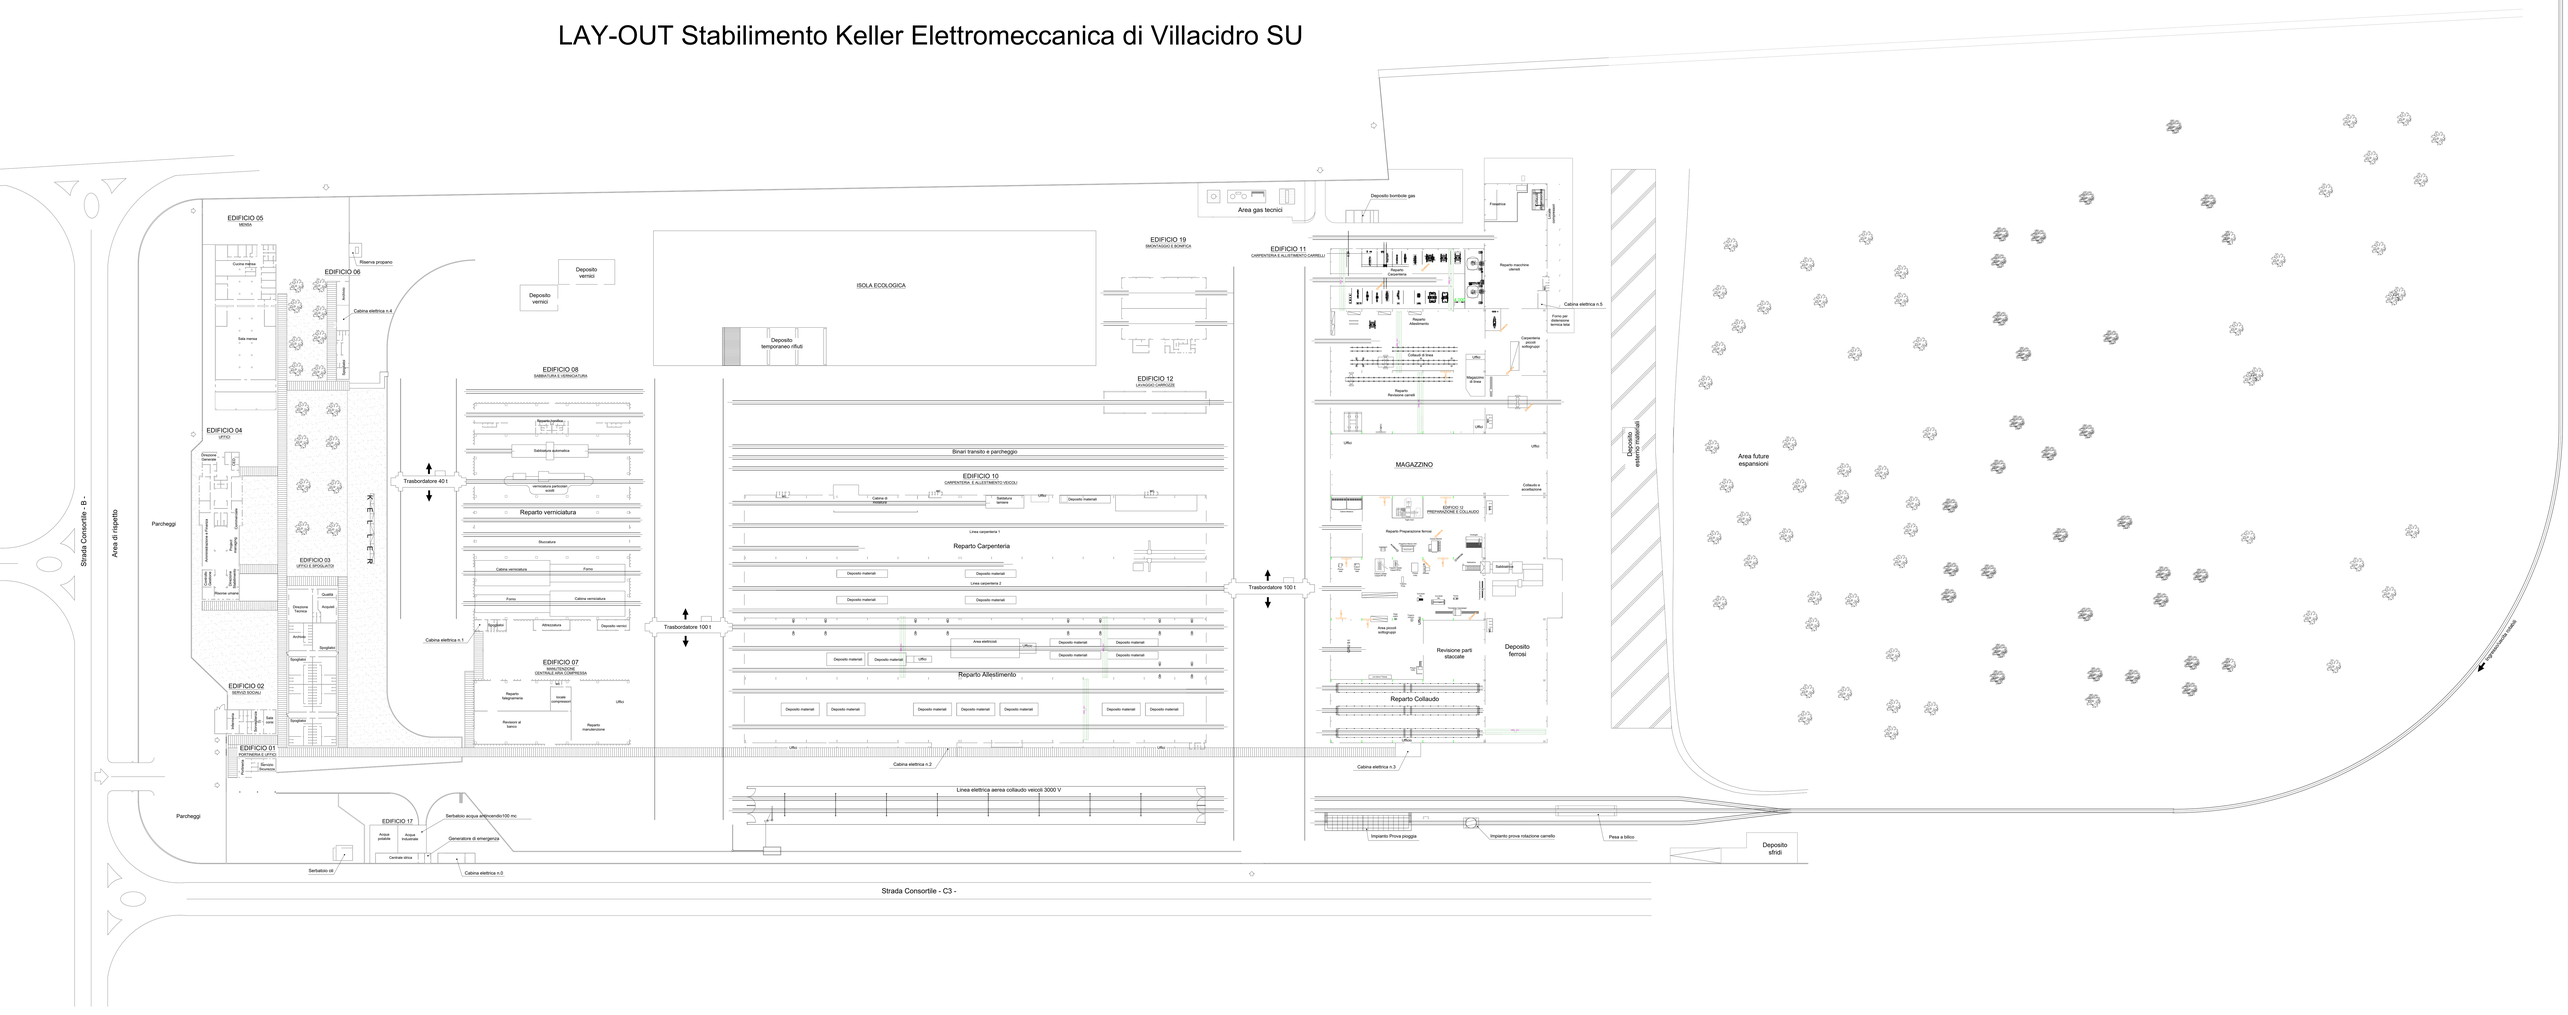LAY-OUT Stabilimento Keller Elettromeccanica di Villacidro SU