


PREDISPOSIZIONI IMPIANTISTICHE ELETTRICA, IDRICA E DI SCARICO A.N.

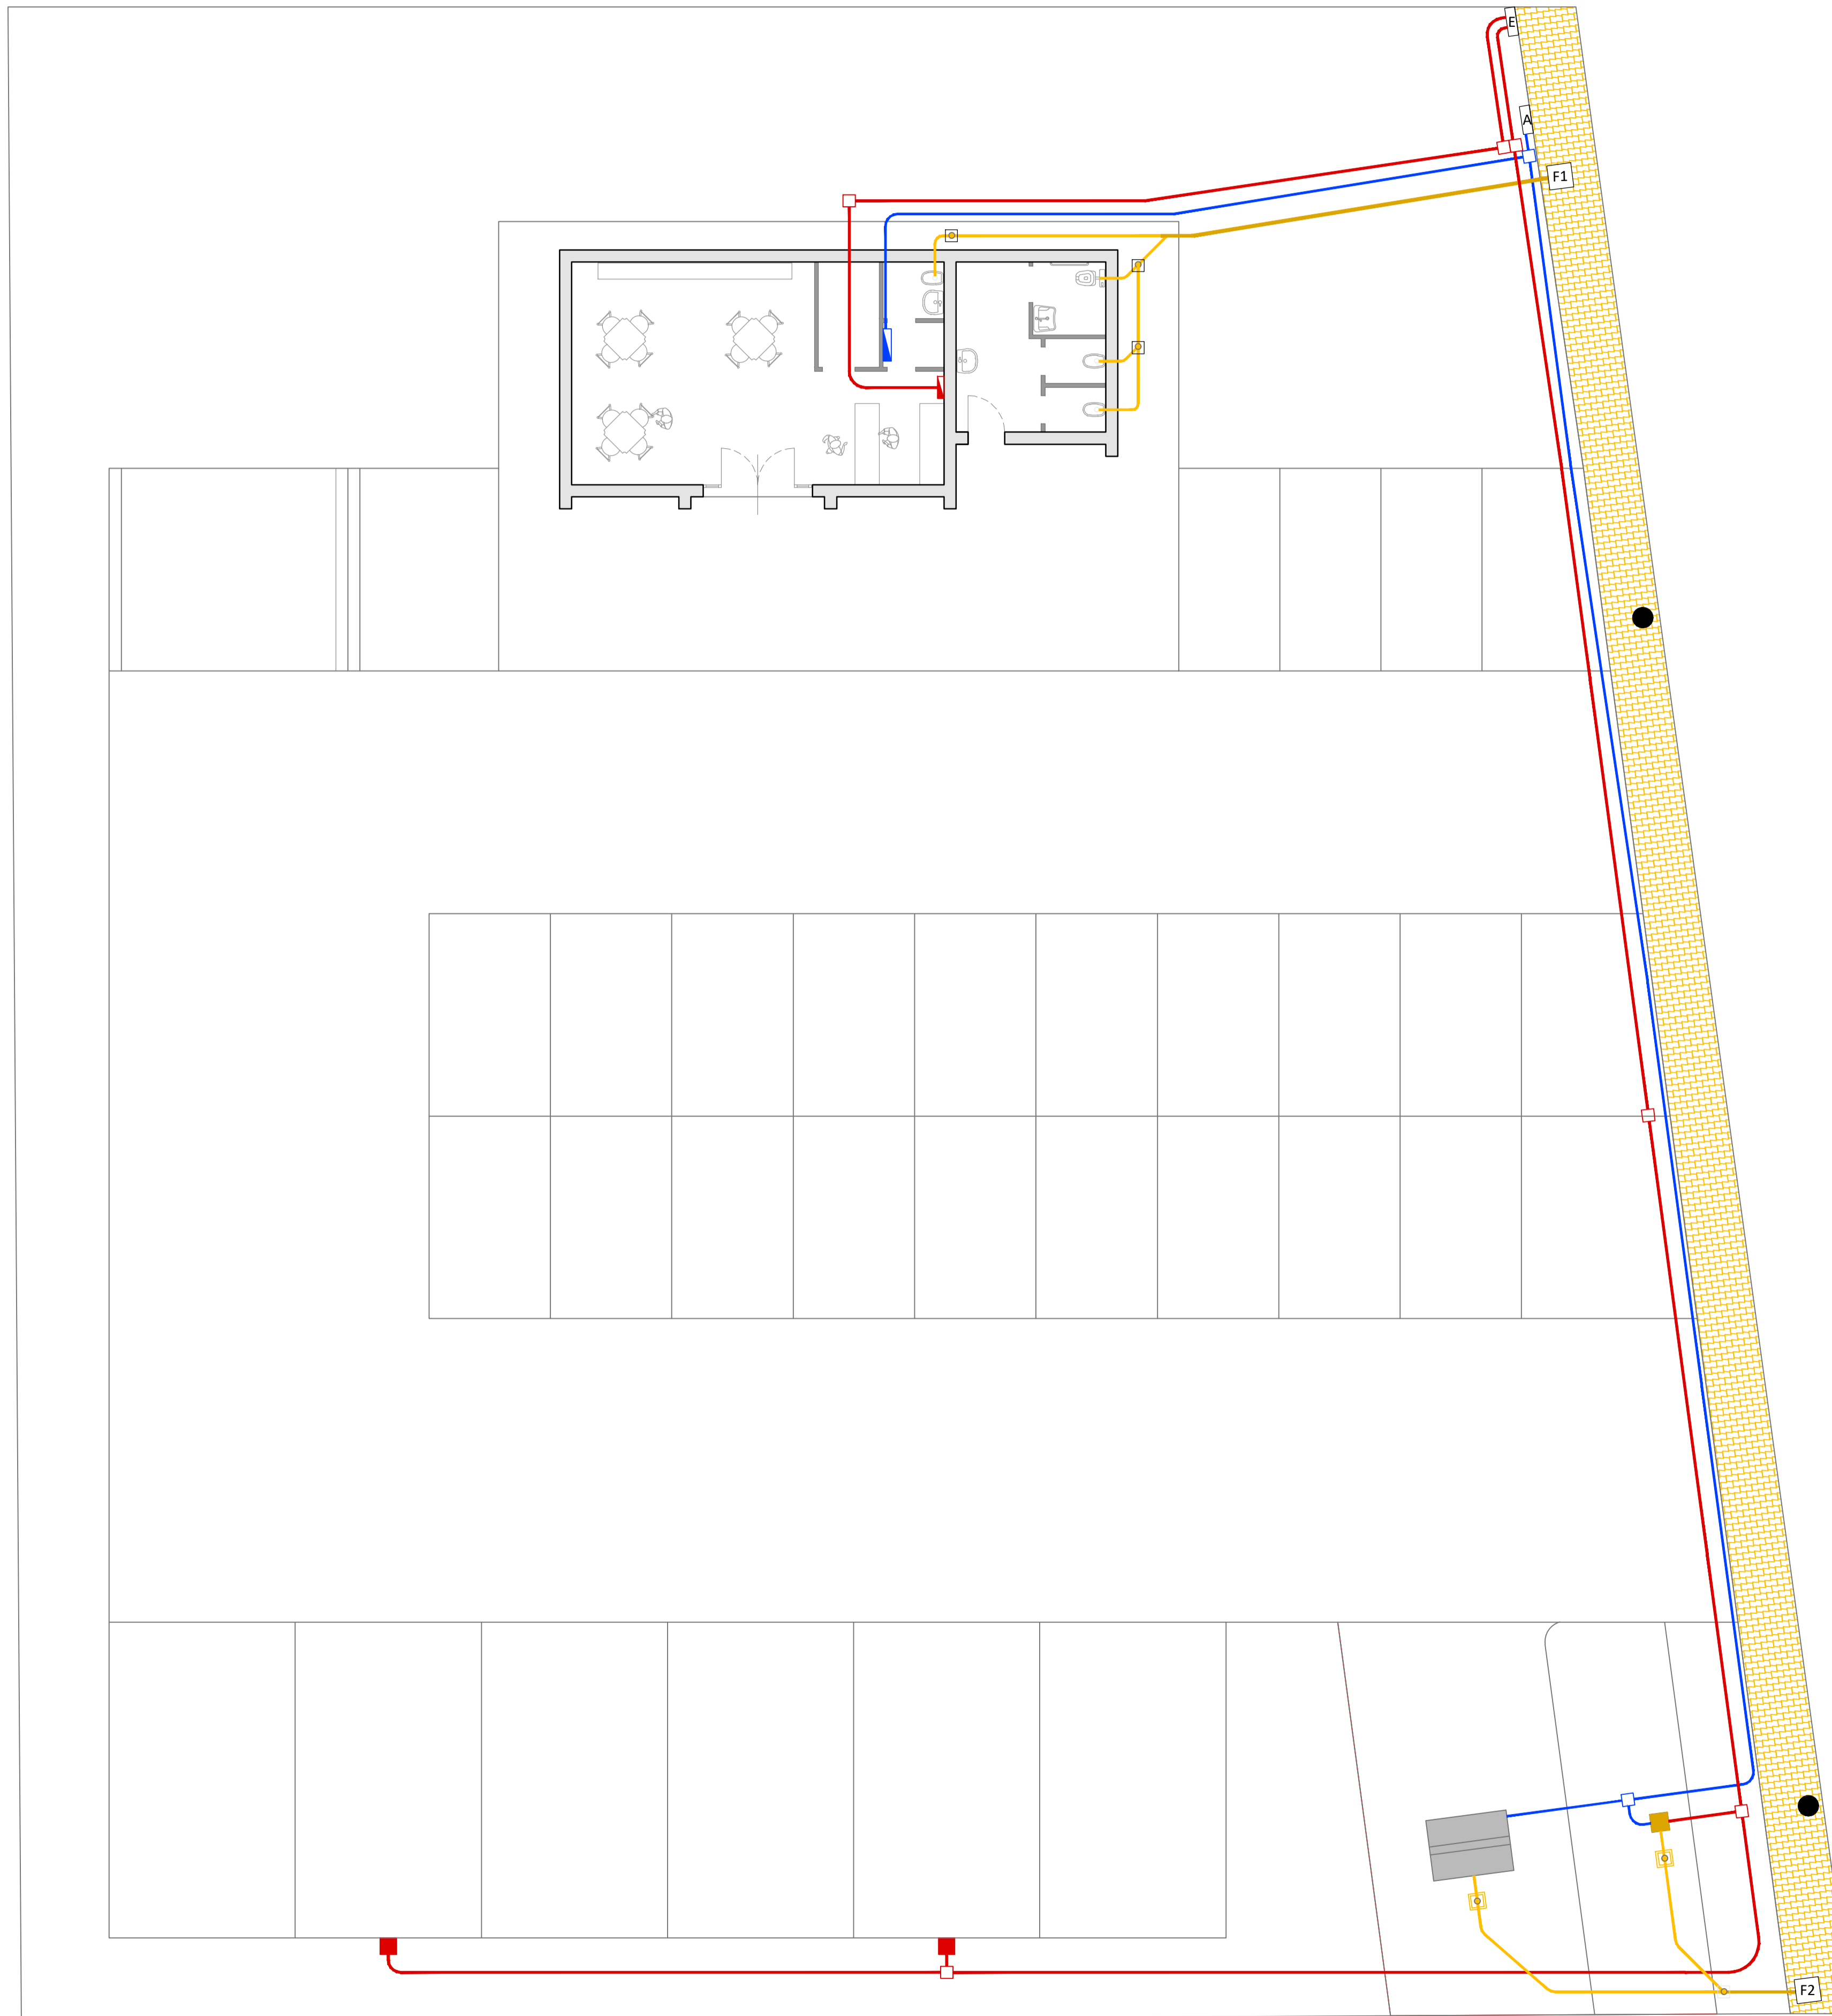

COMUNE DI GERGEI



Città Metropolitana di Cagliari



LAVORI DI REALIZZAZIONE DI UN'AREA ATTREZZATA PER LA SOSTA
- PROGETTO DI FATTIBILITA' TECNICA - ECONOMICA -

Febbraio 2026

Allegato: **D9** PREDISPOSIZIONI IMPIANTISTICHE ELETTRICA, IDRICA E DI SCARICO A.N. Scala: 1:100

Progetto: RTP Ing. Fadda - Geol. Piga
Il Capogruppo: Visto: Il Responsabile Unico del Progetto

Giovanni Fadda
ORDINE INGEGNERI
PROVINCIA DI NUORO
N. 4403 - Settori A B C
Dr. Ing. Giovanni Franc. Fadda

Committente:
Amministrazione Comunale di Gersei

RTP Ing. Fadda - Geol. Piga
Via Cagliari n.8 - 09056 ISILI (SU) - e-mail: archingf@iscali.it - PEC: giovannifranc.fadda@ingpec.eu

LEGENDA

Linea scarico acque nere

- Linea scarico A.N. ampliatore da DN 110 mm a DN 160 mm
- Linea scarico A.N. tubo PVC DN 160 mm
- Linea scarico A.N. tubo PVC DN 110 mm
- Linea scarico A.N. tubo PVC DN 160 mm con immissione DN 110 mm a 45°
- Pozzetto ispezione linea scarico A.N. 30x30 cm, h var.
- Pozzetto ispezione linea scarico A.N. 30x30 cm, h var. con confluenza a 45°
- Pozzetto esistente di allaccio alla rete A.N. con sifone a doppia ispezione DN 160 mm
- Pozzetto di allaccio alla rete A.N. con sifone a doppia ispezione DN 160 mm - (Previsione)
- Colonnina scarico WC chimici camper - (Previsione)
- Pozzetto con sifone a singola ispezione DN 110 mm

Linea distribuzione elettrica

- Gruppo misura ENEL - (Previsione)
- Cavidotto corrugato doppia parete DN 63 mm colore Rosso (sottoservizi elettrici)
- Pozzetto ispezione linea elettrica, dimensioni 30x30 cm, h 60 cm
- Quadro elettrico - (Previsione)
- Colonnine distribuzione elettrica Piazzole Camper - (Previsione)

Linea distribuzione idrica

- Cassetta gruppo misura ABBANOA - (Esistente)
- Tubo multistrato per rete idrica DI 26 / DE 32 mm entro corrugato di protezione
- Pozzetto ispezione linea idrica con saracinesche 1° di sezionamento
- Centralina a parete - (Previsione)